
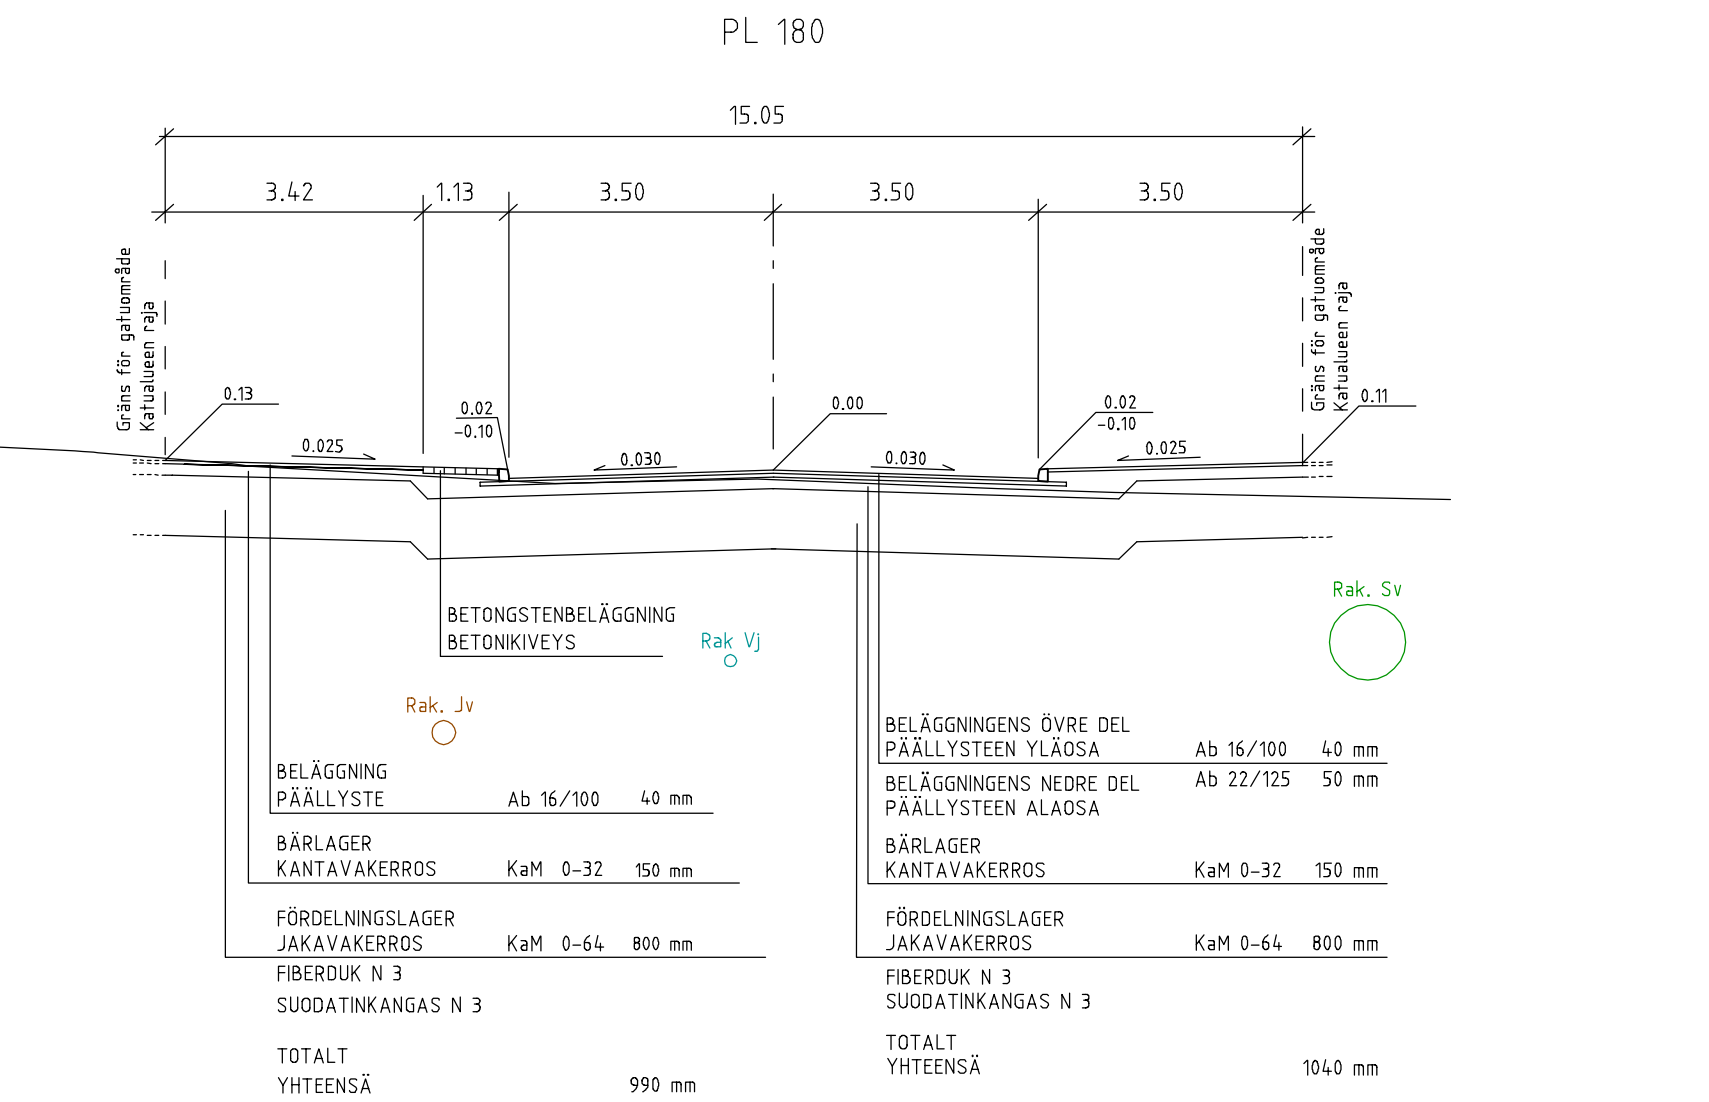
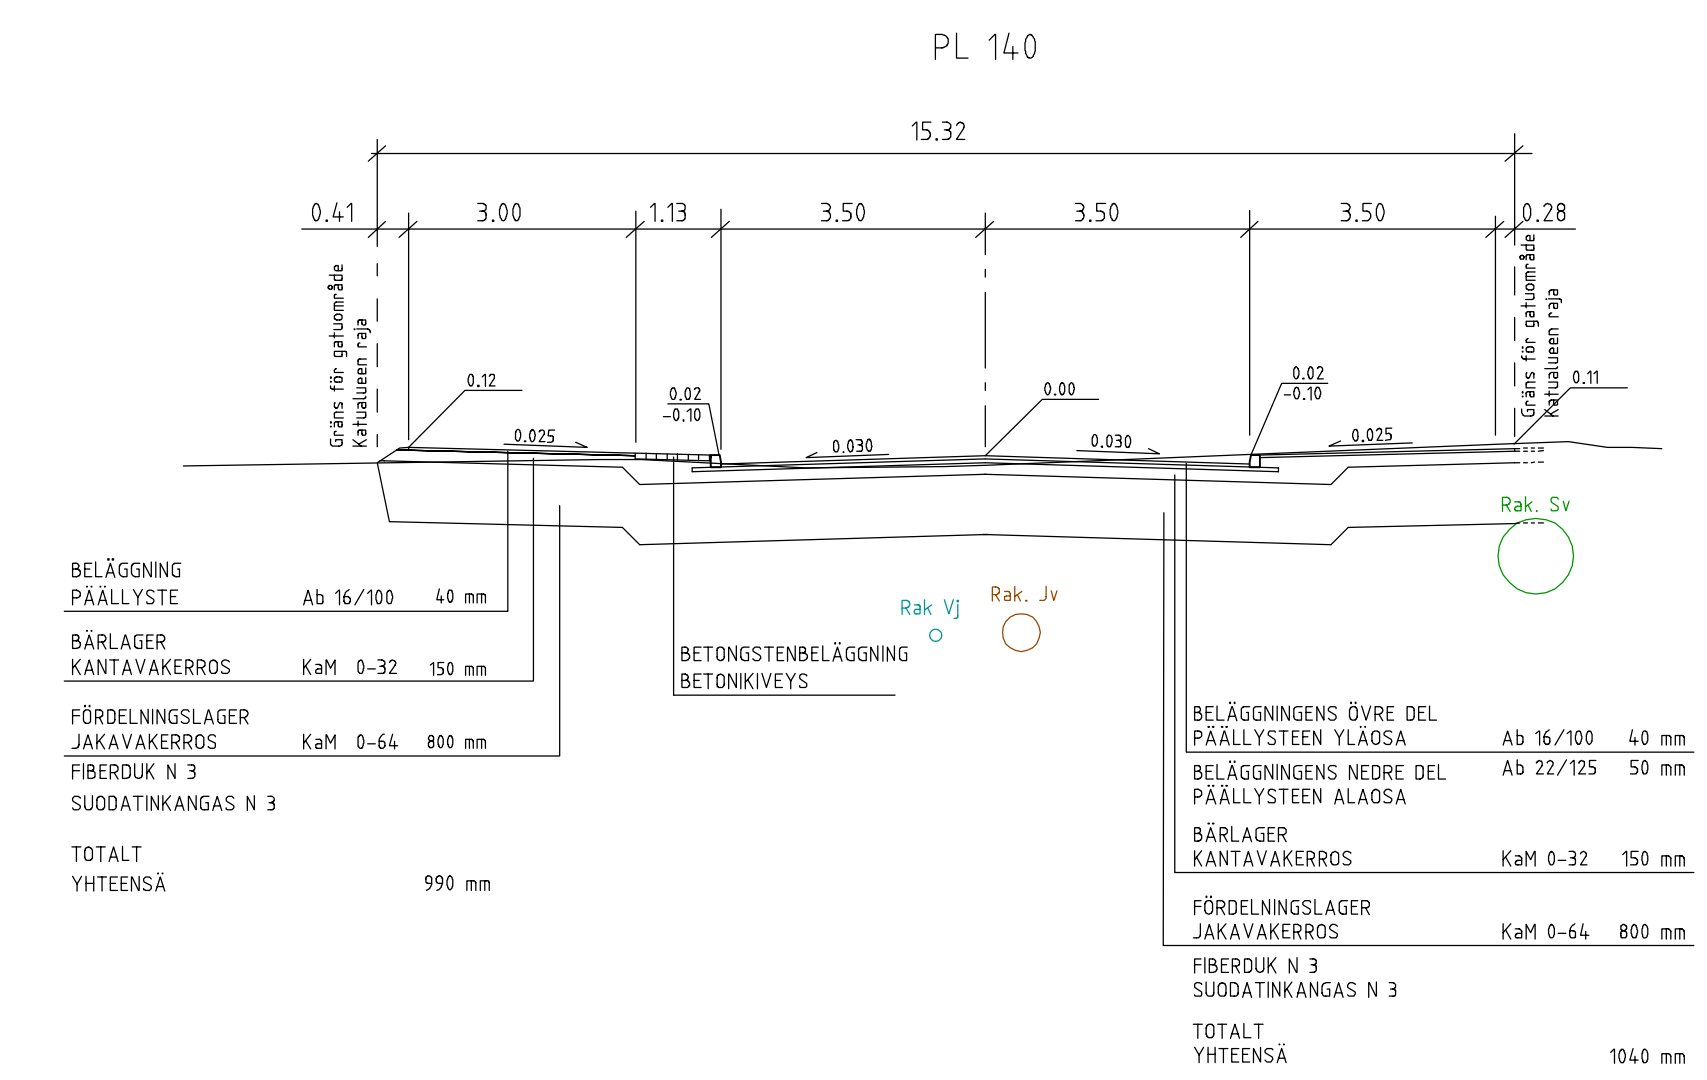


Jätevesi, sisäpohjan korkeus
 Putken mitat ja laatu
Paalu, kaivoväli ja kaltevuus
Sadevesi, sisäpohjan korkeus
 Putken mitat ja laatu
Paalu, kaivoväli ja kaltevuus
Sadevesi, sisäpohjan korkeus
 Putken mitat ja laatu
Paalu, kaivoväli ja kaltevuus
Vesijohto, laen korkeus
 Putken mitat ja laatu
Paalu, kaivoväli ja kaltevuus
 Päällysrakenne
 Putkien perustamistapa

Matka
 Kaltevuus / pyöristyssäde
 Tasausviivan korkeus
 Maanpinnan korkeus
 Paalu
 Kaarevuus
 Ajoradan sivukaltevuus

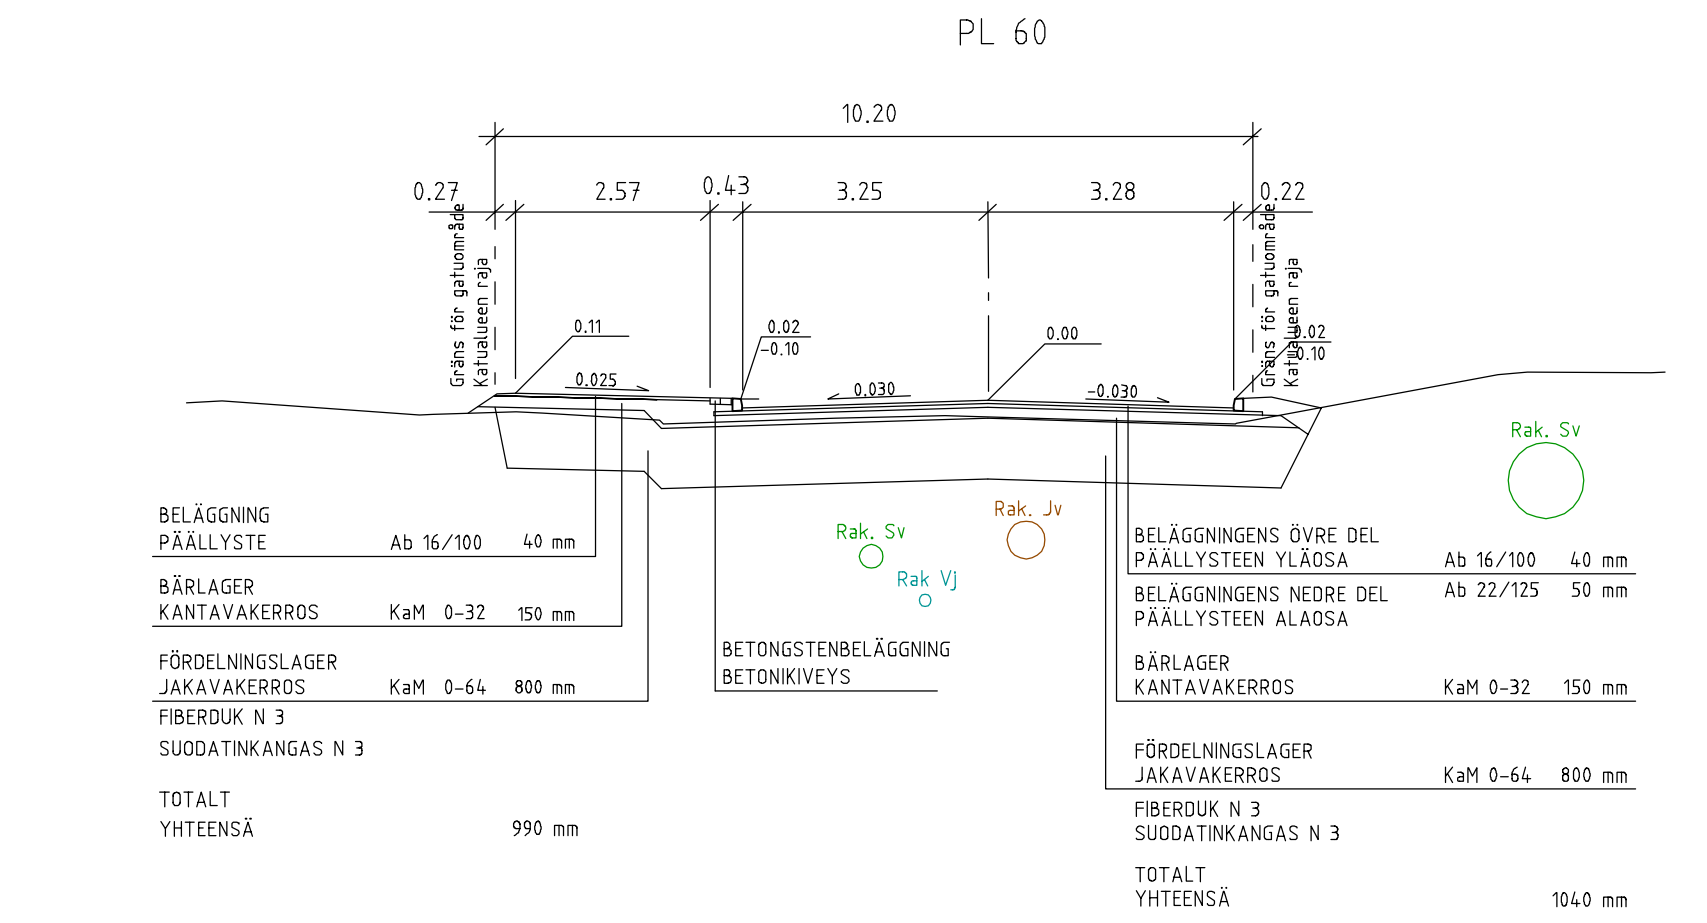

PROJEKT BANGATAN	SUUNNITELMA RATAKATU
RITNING LÄNGDPROFIL TYPTVÄRSEKTIONER	PIIRUSTUS PITUUSLEIKKAUS TYYPIPOIKKILEIKKAUKSET
DATUM PVM 8.6.2010	PROJEKTERAD SUUNNITELLUT RASEBORG RAASEPORI
HYVÄKSYTTY GODKÄND J. J. J.	Nr No G-1010-2
Ramboll Finland Oy Sentnerinkuja 2 00440 HELSINKI puh. 020 755 7400 fax 020 755 7401	
Piirt. Tark. Hyv. 8.6.2010 Ins. Jarmo Mäkelä	