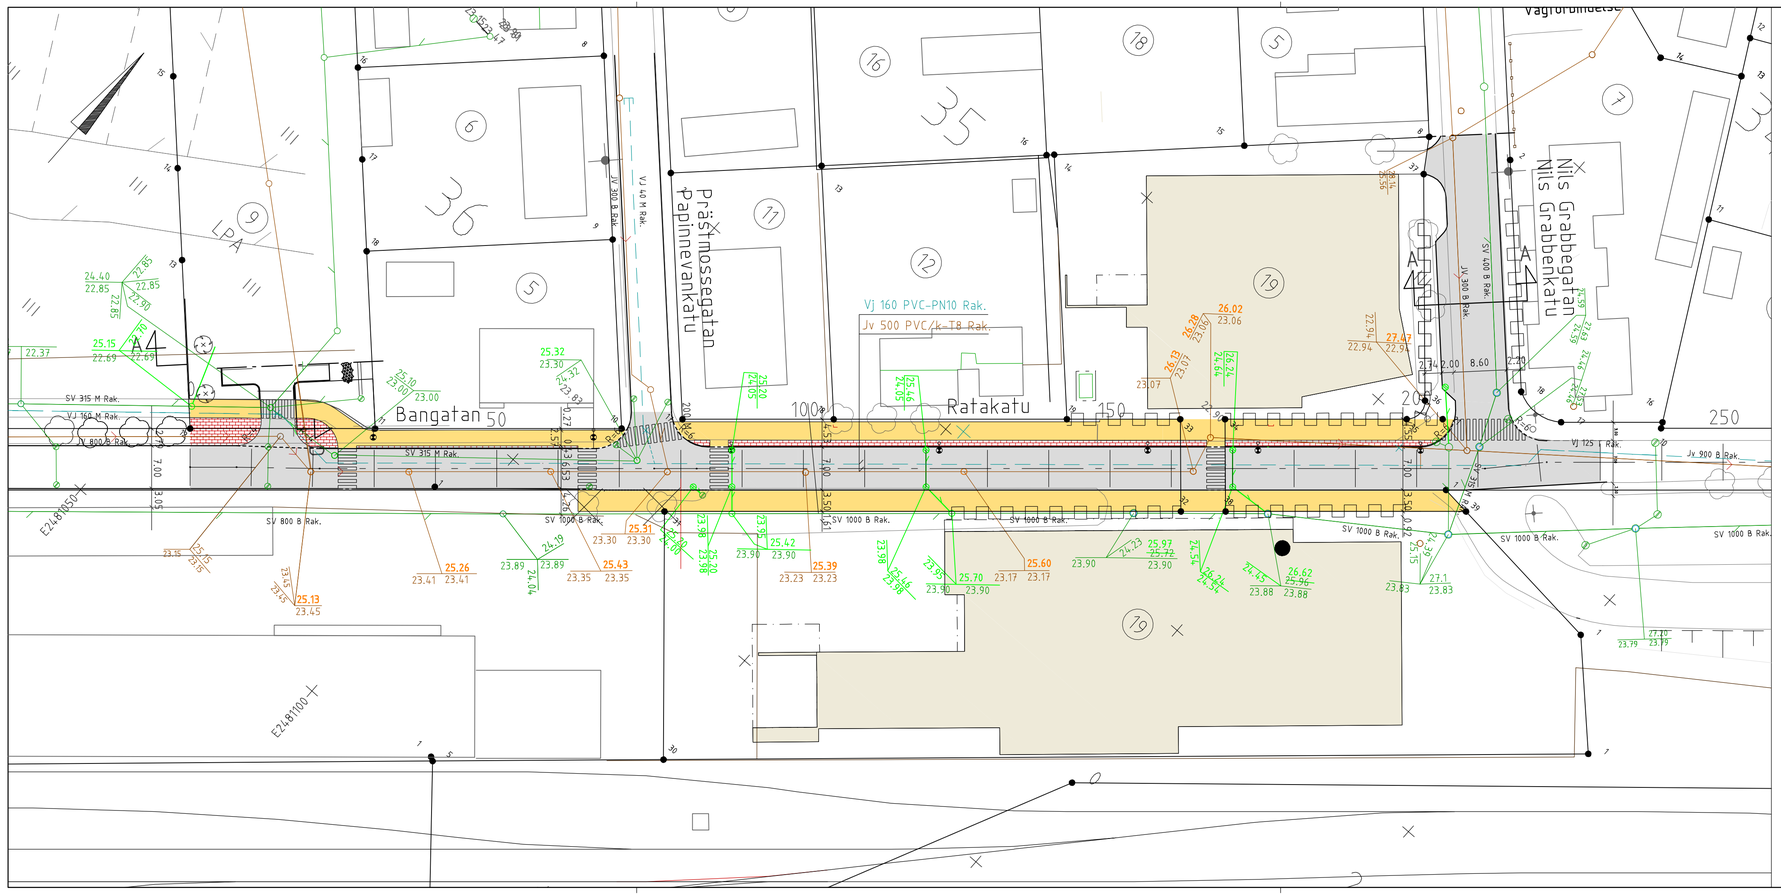

TECKENFÖRKLARING
MERKINTÖJEN SELITYKSET

- Körbana, asfalt / Ajoväylä, asfaltti
- Lätt trafikled, asfalt / Kevyen liikenteen väylä, asfaltti
- Betongstenbeläggning, 278x138x80, röd / Betonikiveys, 278x138x80, punainen
- Befintlig lövträd / lövträd som avlägsnas / Nykylinen / poistettava lehtipuu
- Belysning-stolpe / Valaisin
- Ny rengvattenledning / Rakennettava sadevesiviemäri
- Befintlig rengvattenledning / Olemassa oleva sadevesiviemäri
- Befintlig avloppsledning / Olemassa oleva jätevesiviemäri
- Befintlig vattenledning / Olemassa oleva vesijohto

RASEBORG
RAASEPORI

PROJEKT	SUUNNITELMA	
BANGATAN	RATAKATU	
RITNING: GATUPLAN / PLANRITNING	PIIRUSTUS: KATUSUUNNITELMA / ASEMAPIIRUSTUS	SKALA / MITTAKAAVA: 1:500
DATUM / PVM: 8.6.2010	PROJEKTERAD / SUUNNITELLUT	HYVÄKSYTTY / GODKÄND
Nr / No: G-1010-1		

RAMBOLL

Ramboll Finland Oy
Sentnerikuja 2
00440 HELSINKI
puh. 020 755 7400
fax 020 755 7401

Piirt.
Tark.
Hyv. 8.6.2010 Ins. Tauno Mäkelä