


**2-2, PERIAATELEIKKAUS**  
1:200

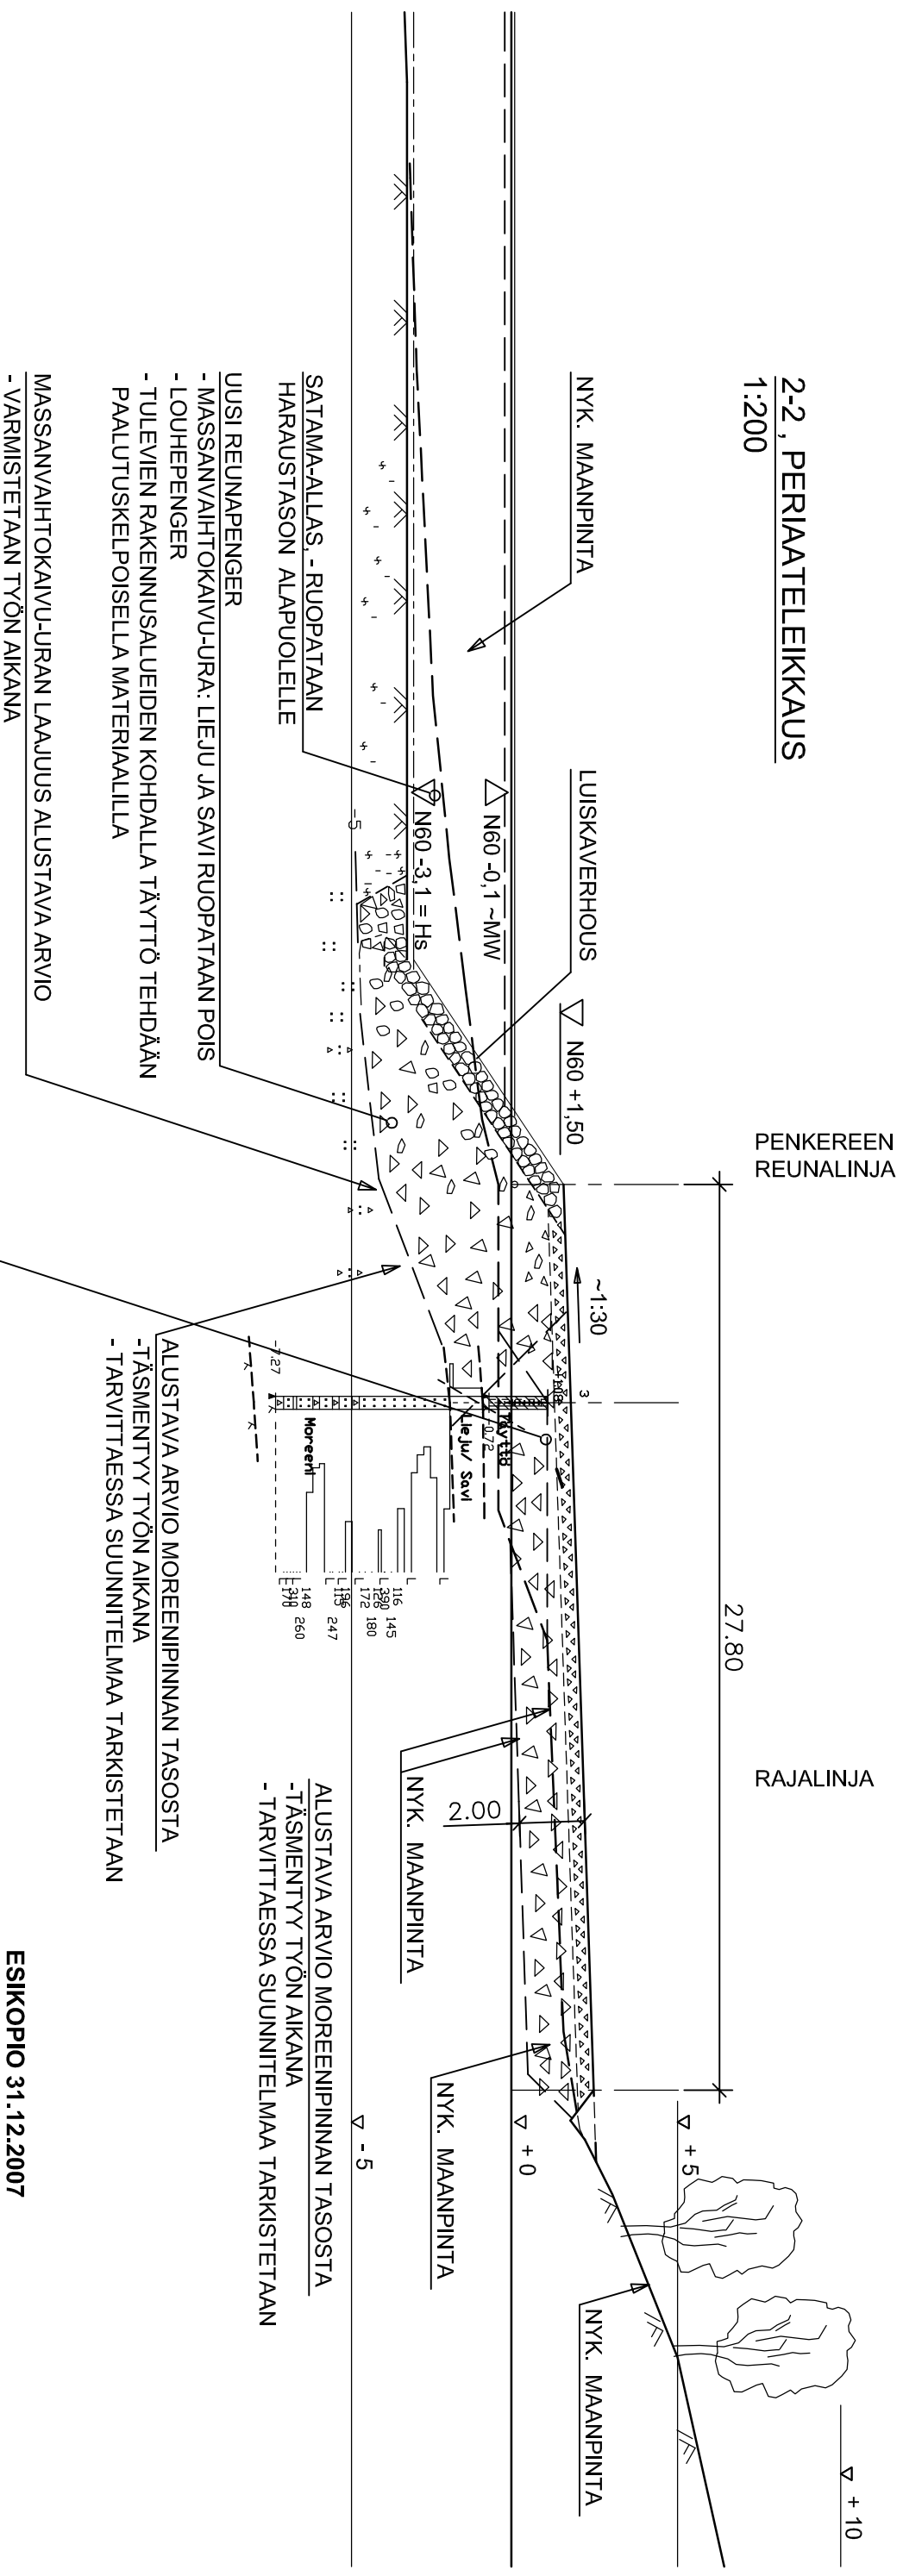


- KENTTÄALUE**
- MASSANVAIHTOKAIVU
  - LOUHETÄYTTÖ + KERROKSET
  - MASSANVAIHTOKAIVU-URAN LAAJUUS ALUSTAVA ARVIO, VARMISTETAAN TYÖN AIKANA
- MASSANVAIHTOKAIVU-URAN LAAJUUS ALUSTAVA ARVIO**
- VARMISTETAAN TYÖN AIKANA
- SATAMA-ALLAS - RUOPATAAN HARAUSTASON ALAPUOLELLE**
- UUSI REUNAPENGER
  - MASSANVAIHTOKAIVU-URA: LIEJU JA SAVI RUOPATAAN POIS
  - LOUHEPENGER
  - TULEVIEN RAKENNUSALUEIDEN KOHDALLA TÄYTTÖ TEHDÄÄN PAALUTUSKELPOISELLA MATERIAALILLA
- ALUSTAVA ARVIO MOREENIPINNAN TASOSTA**
- TÄSMENTYTY TYÖN AIKANA
  - TARVITTAESSA SUUNNITELMAA TARKISTETAAN
- KENTTÄALUE**
- MASSANVAIHTOKAIVU
  - LOUHETÄYTTÖ + KERROKSET
  - MASSANVAIHTOKAIVU-URAN LAAJUUS ALUSTAVA ARVIO, VARMISTETAAN TYÖN AIKANA
  - TULEVIEN RAKENNUSALUEIDEN KOHDALLA TÄYTTÖ TEHDÄÄN PAALUTUSKELPOISELLA MATERIAALILLA

ESIKOPIO 31.12.2007

**TAMMISAAREN KAUPUNKI**  
Gammelbodan venesatama  
Maarakennustyöt. Vaihe 1  
Periaateleikkaus 2-2

82118730-22, 1:200, 31.12.2007

**RAMBOLL**

Piispanmäentie 5, 02440 Espoo,  020 755 611