3-3 , PERIAATELEIKKAUS
1:200

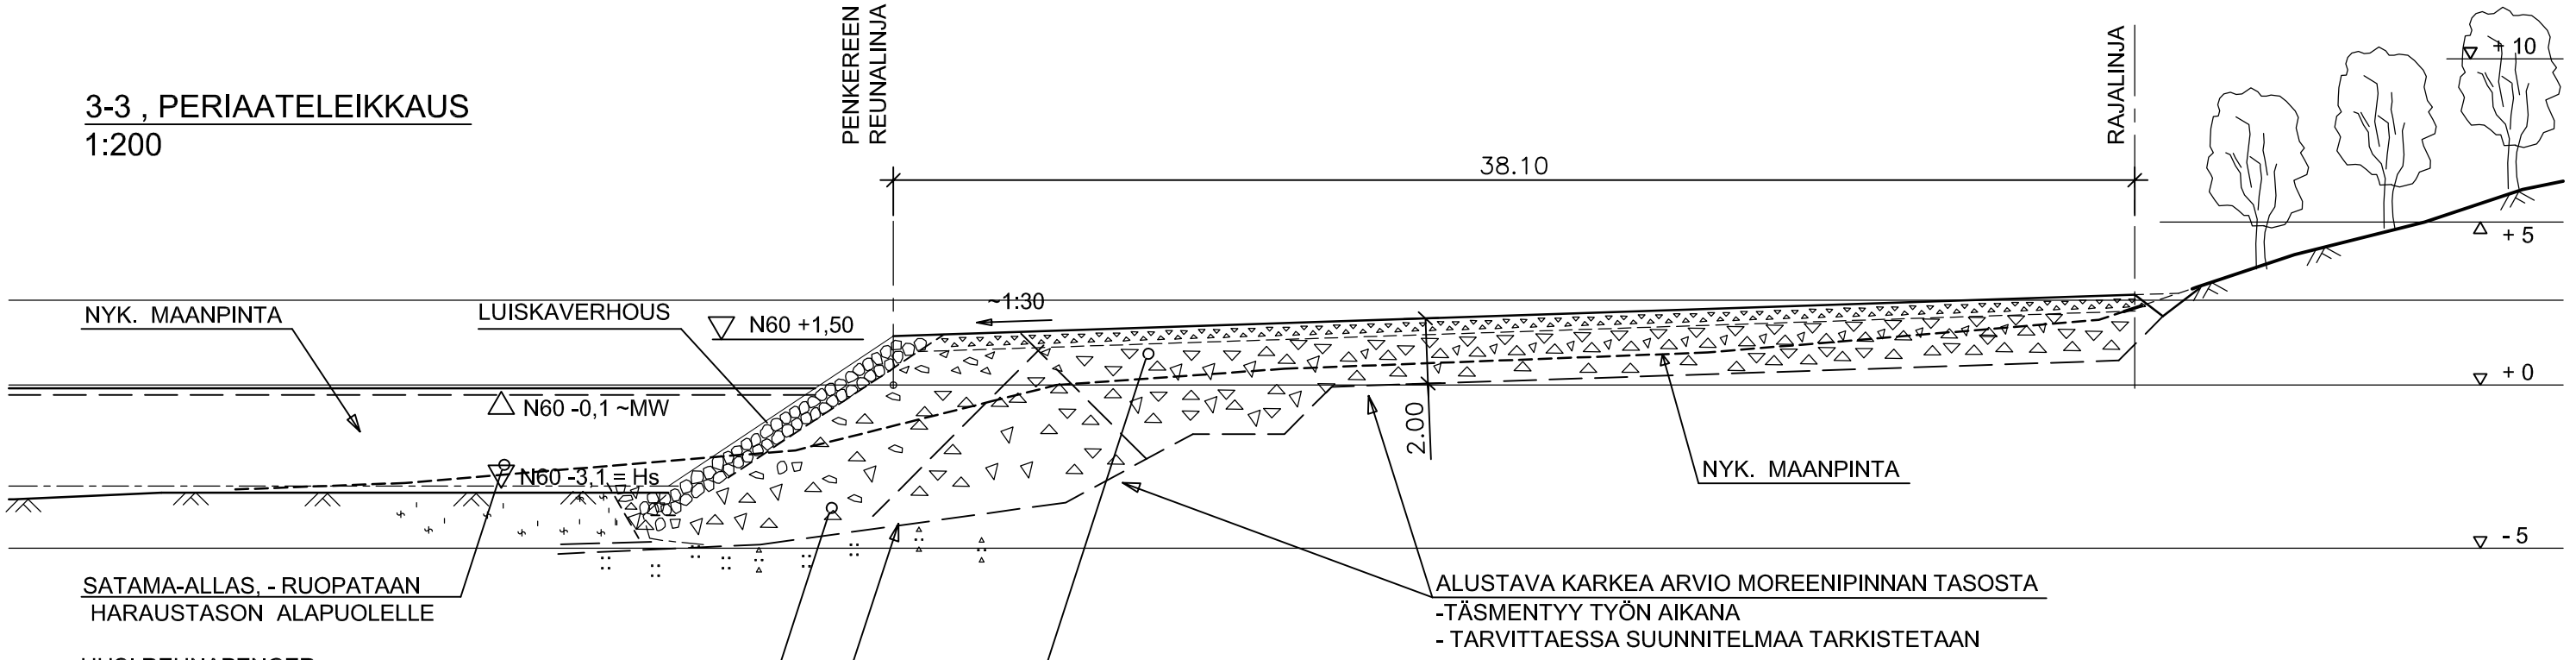

SATAMA-ALLAS, - RUOPATAAN
HARAUSTASON ALAPUOLELLE

UUSI REUNAPENGER
- MASSANVAIHTOKAIVU-URA: LIEJU JA SAVI RUOPATAAN POIS
- LOUHEPENGER
- TULEVIEN RAKENNUSALUEIDEN KOHDALLA TÄYTTÖ TEHDÄÄN PAALUTUSKELPOISELLA MATERIAALILLA

MASSANVAIHTOKAIVU-URAN LAAJUUS ALUSTAVA ARVIO
- VARMISTETAAN TYÖN AIKANA

KENTTÄALUE
- MASSANVAIHTOKAIVU
- LOUHETÄYTTÖ + KERROKSET

- MASSANVAIHTOKAIVU-URAN LAAJUUS ALUSTAVA ARVIO, VARMISTETAAN TYÖN AIKANA

- TULEVIEN RAKENNUSALUEIDEN KOHDALLA TÄYTTÖ TEHDÄÄN PAALUTUSKELPOISELLA MATERIAALILLA

ALUSTAVA KARKEA ARVIO MOREENIPINNAN TASOSTA
-TÄSMENTYY TYÖN AIKANA
- TARVITTAESSA SUUNNITELMAA TARKISTETAAN

ESIKOPIO 31.12.2007

TAMMISAAREN KAUPUNKI
Gammelbodan venesatama
Maarakennustyöt. Vaihe 1
Periaateleikkaus 3-3

82118730-23 , 1:200 , 31.12.2007

RAMBØLL
Piispanmäentie 5, 02440 Espoo, ☎ 020 755 611