


5-5. PERIAATELEIKKAUS  
1:250

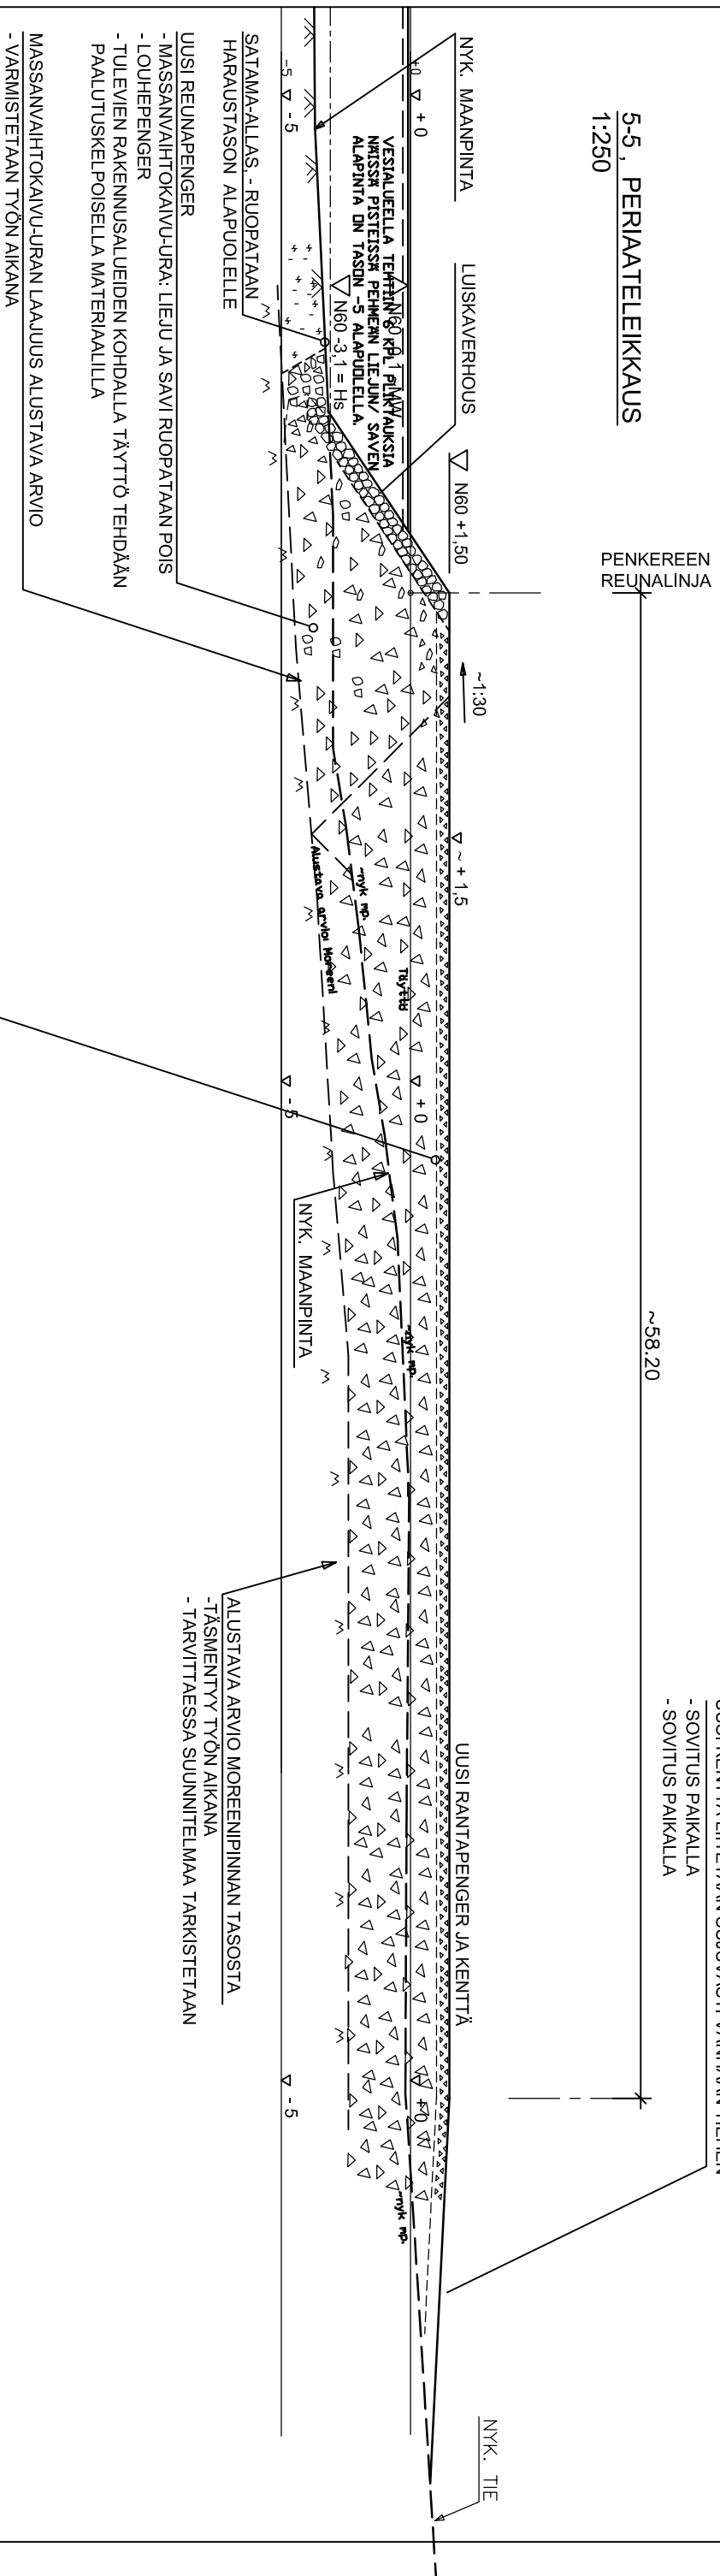


- MASSANVAIHTOKAIVU
- LOUHETÄYTTÖ + KERROKSET
- MASSANVAIHTOKAIVU-URAN LAAJUUS ALUSTAVA ARVIO, VARMISTETAAN TYÖN AIKANA
- TULEVIEN RAKENNUSALUEIDEN KOHDALLA TÄYTTÖ TEHDÄÄN PAALUTUSKELPOISELLA MATERIAALILLA

ESIKOPIO 31.12.2007

**TAMMISAAREN KAUPUNKI**  
Gammelbodan venesatama  
Maarakennustyöt. Vaihe 1  
Periaateleikkaus 5-5

82118730-25, 1:250, 31.12.2007

**RAMBOLL**

Piispanmäentie 5, 02440 Espoo,  020 755 611