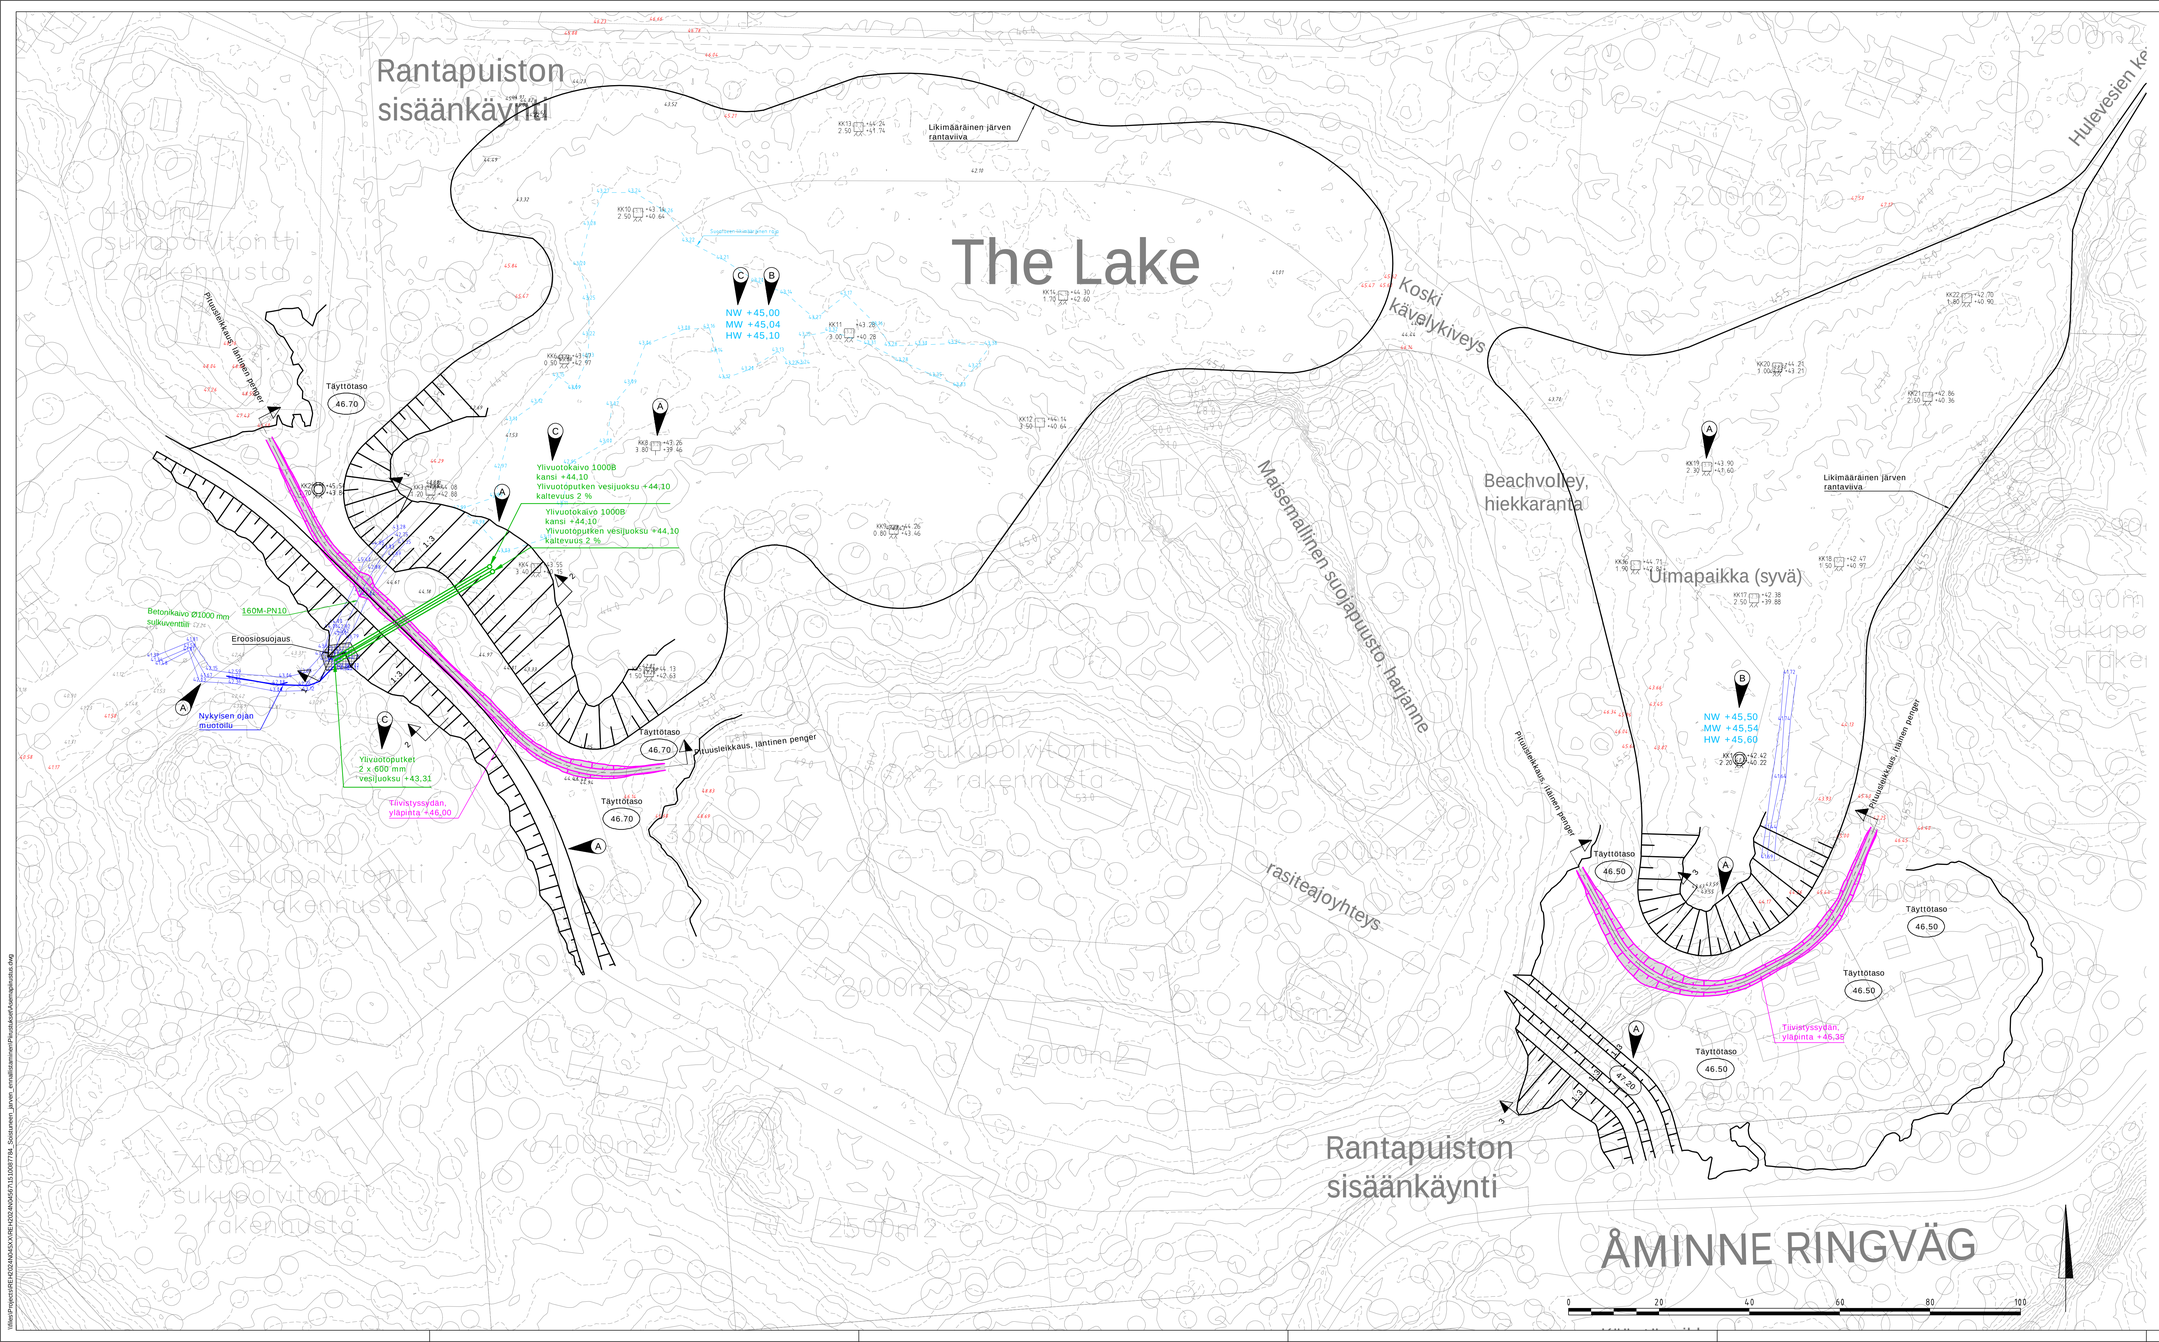
Rantapuiston sisäänkäynti
The Lake
Likimääräinen järven rantaviiva
Koski
kävelykiveys
Maisemallinen suojapuusto, harjanne
Beachvolley, hiekkaranta
Uimapaikka (syvä)
Hulevesien kp
rasiteajoyhteys
Rantapuiston sisäänkäynti
ÅMINNE RINGVÄG
Täyttötaso
46.70
46.50
Ylivuotokaivo 1000B
kansi +44,10
Ylivuotoputken vesijuoksu +44,10
kaltevuus 2 %
Betonikaivo Ø1000 mm
sulkuventtiili
160M-PN10
Eroosiosuojaus
Nykyisen ojan muotoilu
Ylivuotoputket
2 x 600 mm
vesijuoksu +43,31
Tiivistyssydän, yläpinta +46,00
Tiivistyssydän, yläpinta +46,38
Pituusleikkaus, iäntinen penger
NW +45,00
MW +45,04
HW +45,10
NW +45,50
MW +45,54
HW +45,60
1:3
1:2
1:20
Kartoitukset on esitetty seuraavilla väreillä:
- nykyisen ojan pohja ja reunat sinisellä
- avokalliot punaisella
- esinkaivetut kalliopinnat mustalla
- maanpinnan korkeudet sammutettu piirustuksesta luettavuuden vuoksi

Maastomallina käytetty Maanmittauslaitoksen laserkeilausaineistoa vuodelta 2021.
Suunnitelman pohjana käytetty arkkitehdin 29.12.2024 päivättyä asemapiirustusta.

Tunnus	Muutos	Nimmerkki	päiväys
C	Lisätty ylivuotokaivot, ylivuotoputkien korot sekä vesipinta (HW) päivitetty	TKAR	10.12.2025
B	Järvien suunnitellut vesipinnat päivitetty	TKAR	1.9.2025
A	Maavallien rantaviivaa päivitetty, ajoväylien leveydet muutettu sekä ojan lisäkaivoitus ja koekuopat KK3-KK22 lisätty	TKAR	19.6.2025

Koordinaattijärjestelmä	ETRS-GK24
Korkeusjärjestelmä	N2000

Kokoi/ Kylä | Kortteli/ Tila | Tontti/ Rn:o | Viranomaisen merkintöjä | Rak.luvan nro

Rakennuskohteen osoite: Uudisrakennus

Piirustuslaji: Mittaus ja kartoitus

Juokseva nro

Rakennuskohteen nimi ja osoite:
FASTIGHETS AB ÄMINNE MILJÖ
Soistuneen alueen järvet
Raasepori

Piirustuksen sisältö: Asemapiirustus

Mittakaava: 1:500

RAMBOLL
Ramboll
Niemenkatu 73
15140 Lahti
puh. 020 755 611

Suunn.ala	Työnro	Tiedosto
MKT	1510087784	
Piirustusnro	Piirustuksia	Muutos
101		C

Hyv.	Suunn.	Piirt.	Pvm
Toni Talvinen	T.Karlakari	TKAR	21.3.2025

\\ilmari\Projects\REHE\2024\MASX\REHE2024MASX05\7151008\7194_Soistuneen_jarven_ennallistaminen\Piirustukset\Asemapiirustus.dwg