


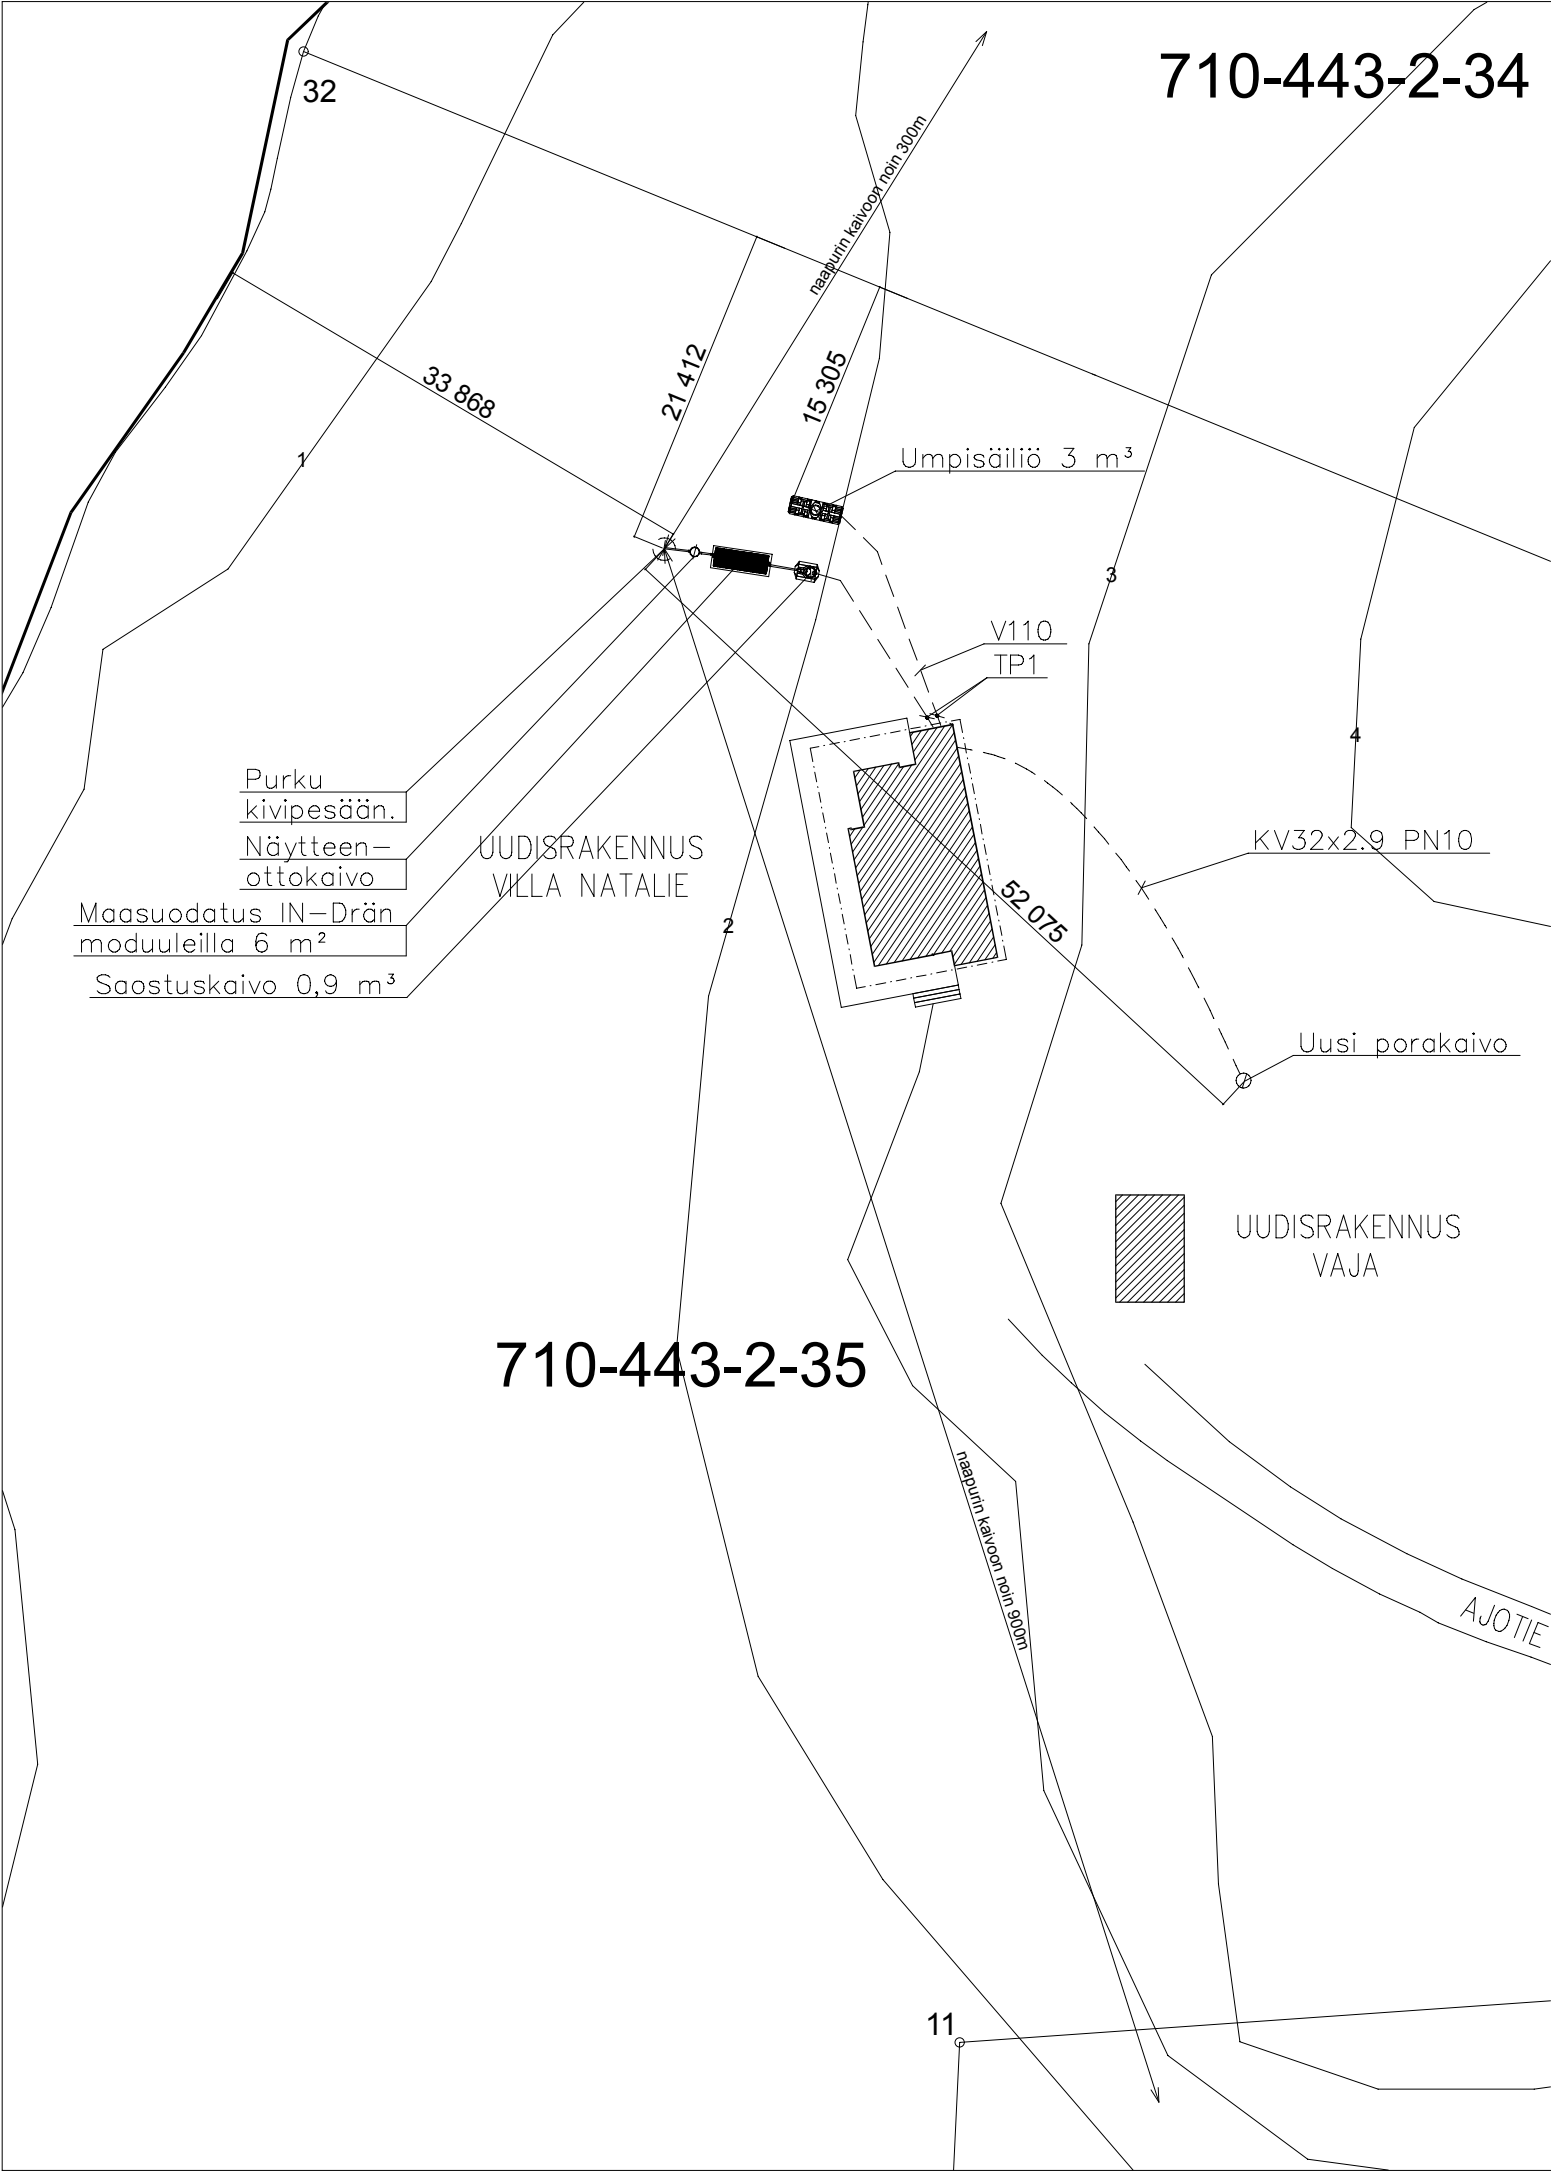

MUISTILISTA - MINNESLAPP

- Etäisyydet rantaan, talolle, naapurin rajalle/kaivolle, kaivosta jäteveden ulostuloon jne.
- Avstånd till strand, hus, grannens rå/ brunn, från brunnen till avloppsvattnets utlopp osv.

- Käytetyt putket ja kaivot (mallit ja mitat)
- Använda rör och brunnar (modeller och dimensioner)

- Rajapyykit
- Råstenar

- Kiiteistötunnukset (myös naapurin/naapureitten)
- Fastighetsregisternummer (också grannens/grannars)

- Suunnittelijan nimi ja koulutus + ALLEKIRJOITUS
- Planerarens namn och utbildning + UNDERSKRIFT

K.OSA/KYLÄ	KORTTELI/TILA	TONTTI/RN: O	VIRANOMAISTEN ARKISTOMERKINTÖJÄ VARTEN	
RAKENNUSTOIMENPIDE Viemäri			PIIRUSTUSLAJI Viemäri	JUOKS. N: O
RAKENNUSKOHTEN NIMI JA OSOITE Kohde / Plats Osoite / Adress Postino. / Postnr.			PIIRUSTUKSEN SISÄLTÖ Asemapiirustus / Situationsplan	MITTAKAAVAT 1:500
Suunnittelijan toimisto/ Planerarens byrå Osoite/ Adress Posti/ Post	SUUNN.	PIIRT.	SUUNNITTELUALA, TYÖN NUMERO JA PIIRUSTUKSEN NUMERO	
	YHT.HLÖ	TARK.	LVI 001	
	PVM.			
	ALLEKIRJ.			TILAAJAN N: O