


12

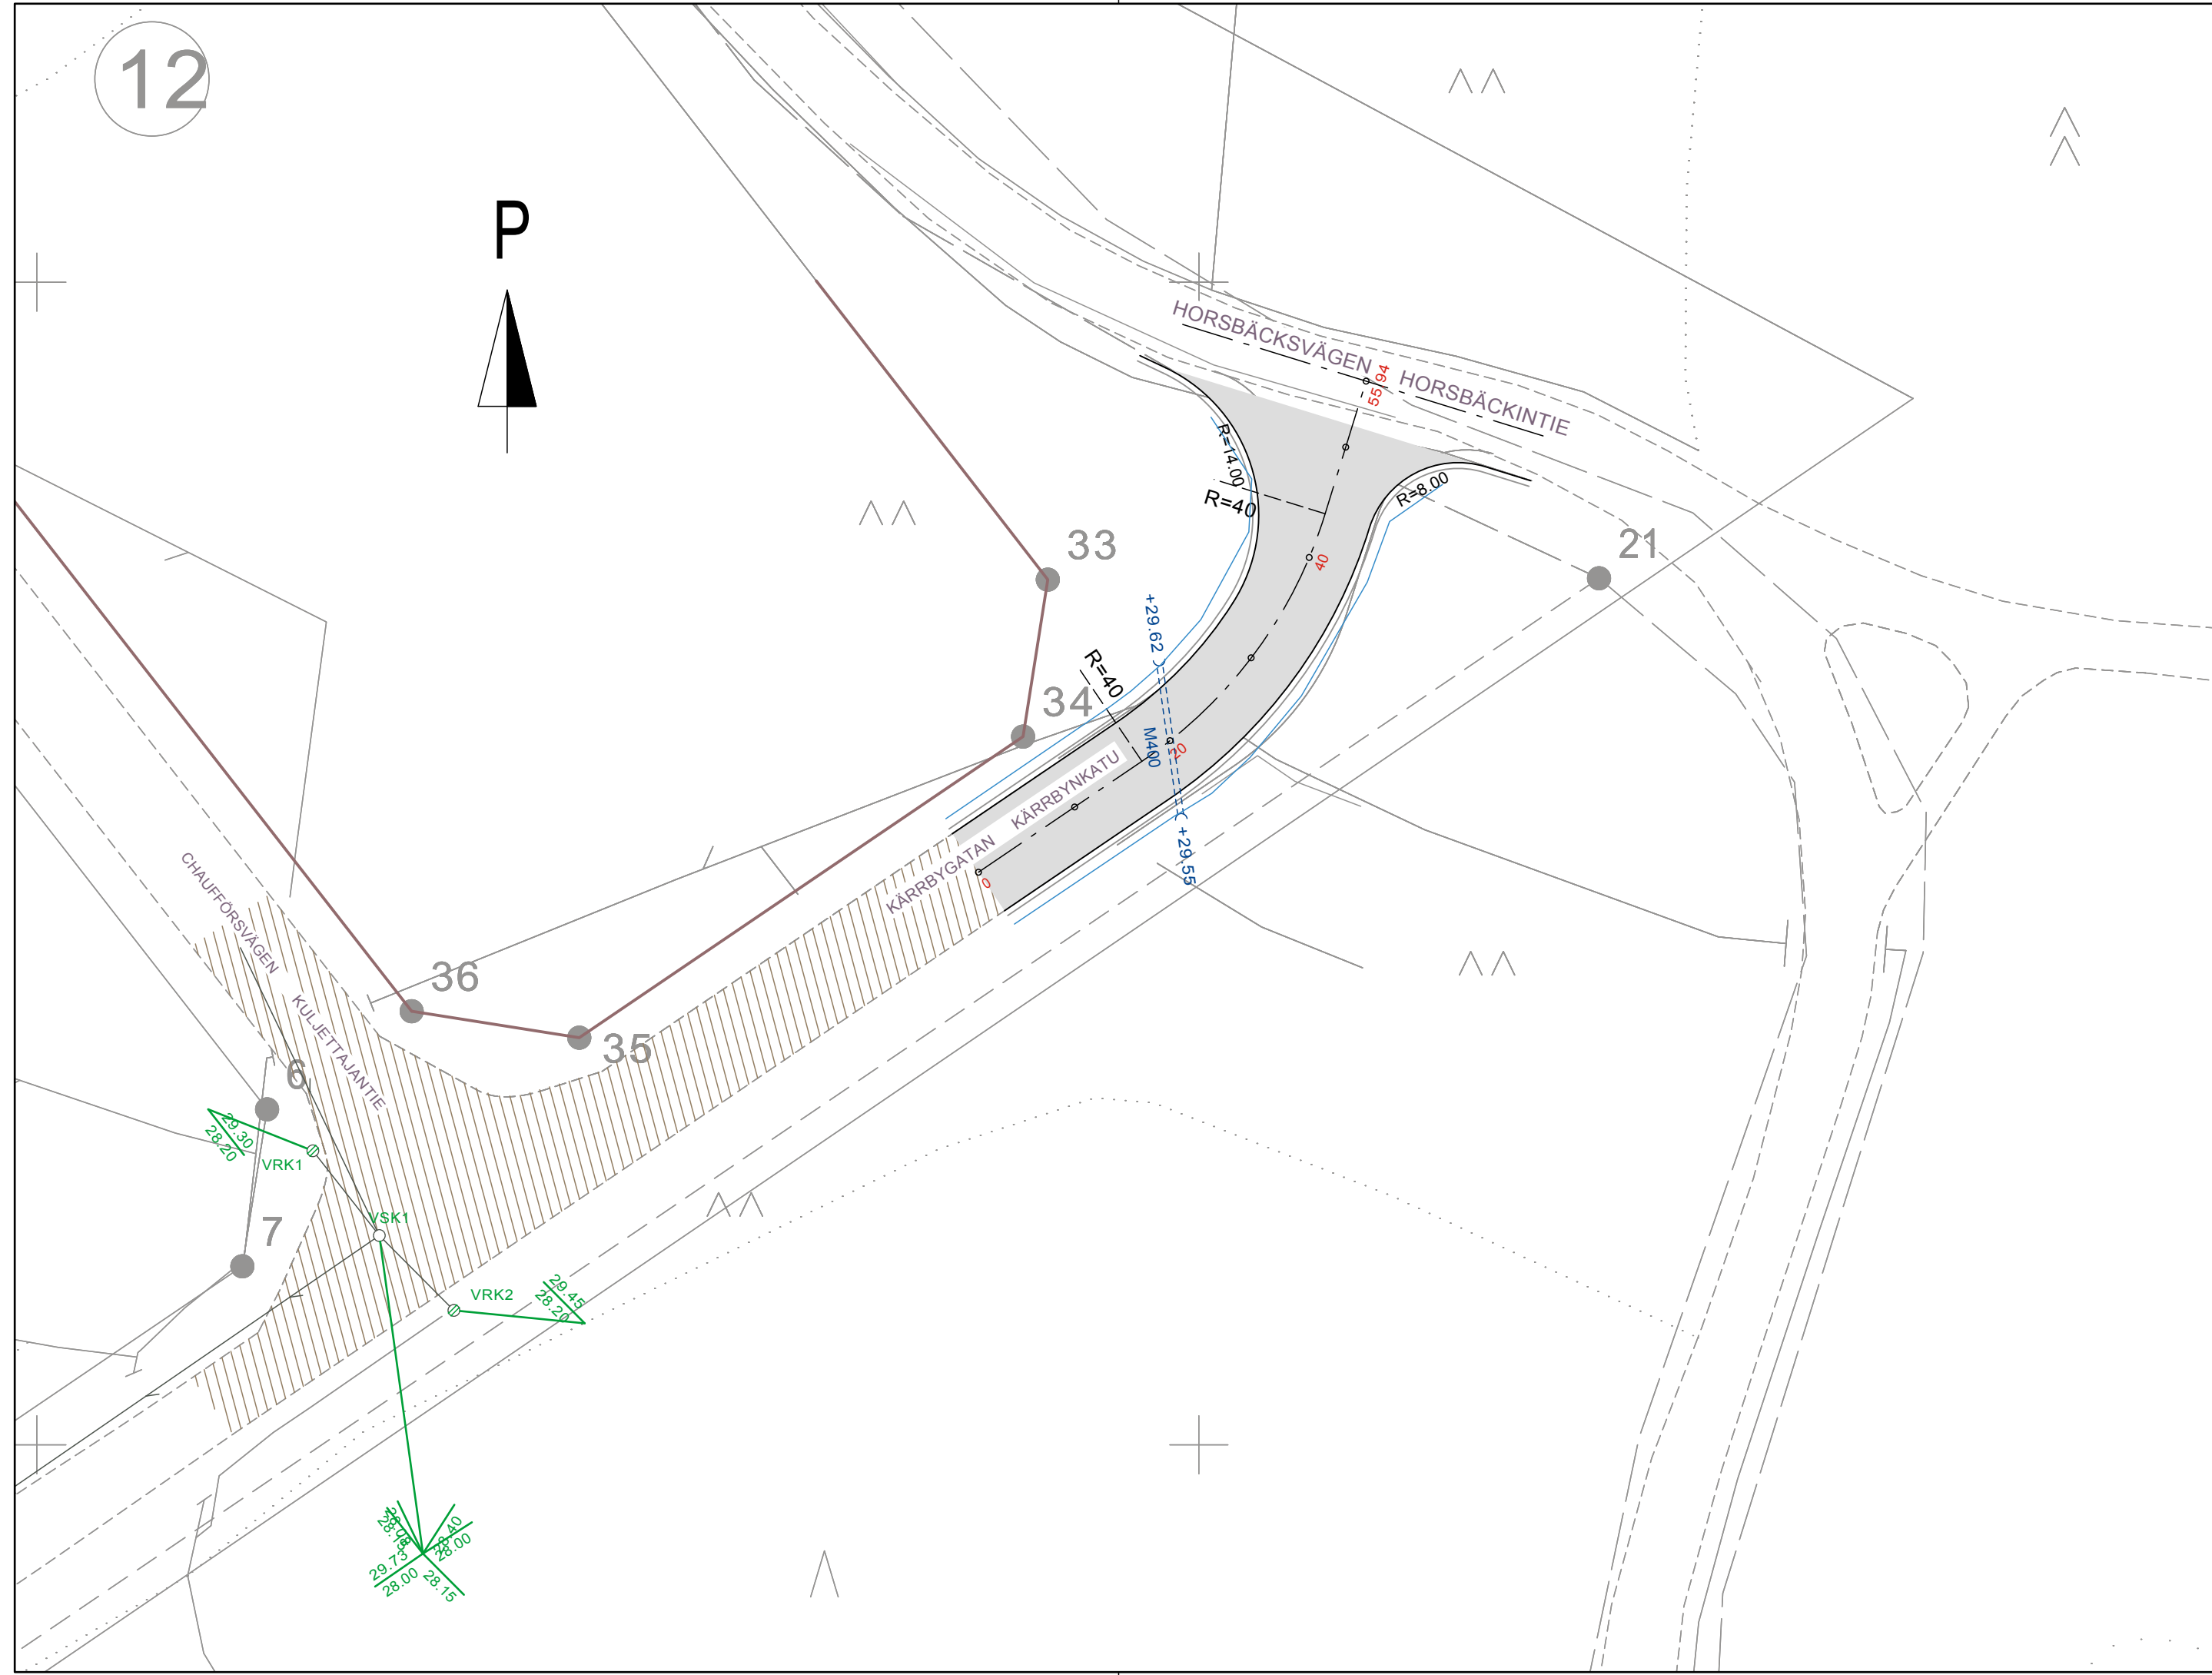

TECKENFÖRKLARING  
MERKINTÖJEN SELITYKSET

- GATUOMRÅDETS GRÄNS  
KATUALUEEN RAJA
- BYGGD VÄG  
RAKENNETTU TIE
- NY KÖRBANA, ASFALT  
RAKENNETTAVA AJOVÄYLÄ, ASFALTTI
- PLANERAD REGNVATTENLEDNING  
SUUNNITELTU SADEVESIVIEMÄRI

<b>RASEBORG RAASEPORI</b>		PROJEKT <b>KÄRRBYGATANS ANSL. TILL HORSBÄCKSVÄGEN</b>		SUUNNITELMA <b>KÄRRBYNKADUN LIITTYMÄ HORSBÄCKINTIELLE</b>			
		RITNING <b>SITUATIONSPLAN</b>		PIIRUSTUS <b>ASEMAPIIRUSTUS</b>		SKALA / MITTAKAAVA <b>1:500</b>	
DATUM PVM	PROJEKTERAD SUUNNITELLUT	HYVÄKSYTTY GODKÄND	Nr N:o	<b>G-1009-1</b>			
PLANERING / SUUNNITTELU <b>AIRIX Ympäristö</b> <small>FMC GROUP</small>		PLAN. / SUUNN. CLU	DATAFIL / TIEDOSTO E23307kartta1.dwg				
AIRIX Ympäristö Oy    PL 669, 20701 TURKU * 010 2414 400		RIT. / PIIRT. CLU	GRANSK. / TARK. HAR	SEKTOR / TOIMIALA <b>TKA</b>	ARB. NR. / TYÖNRO <b>E23307.20</b>	RITN. NR. / PIIR. NRO <b>301</b>	ÄNDRING / MUUTOS
<b>9.6.2010</b>							