
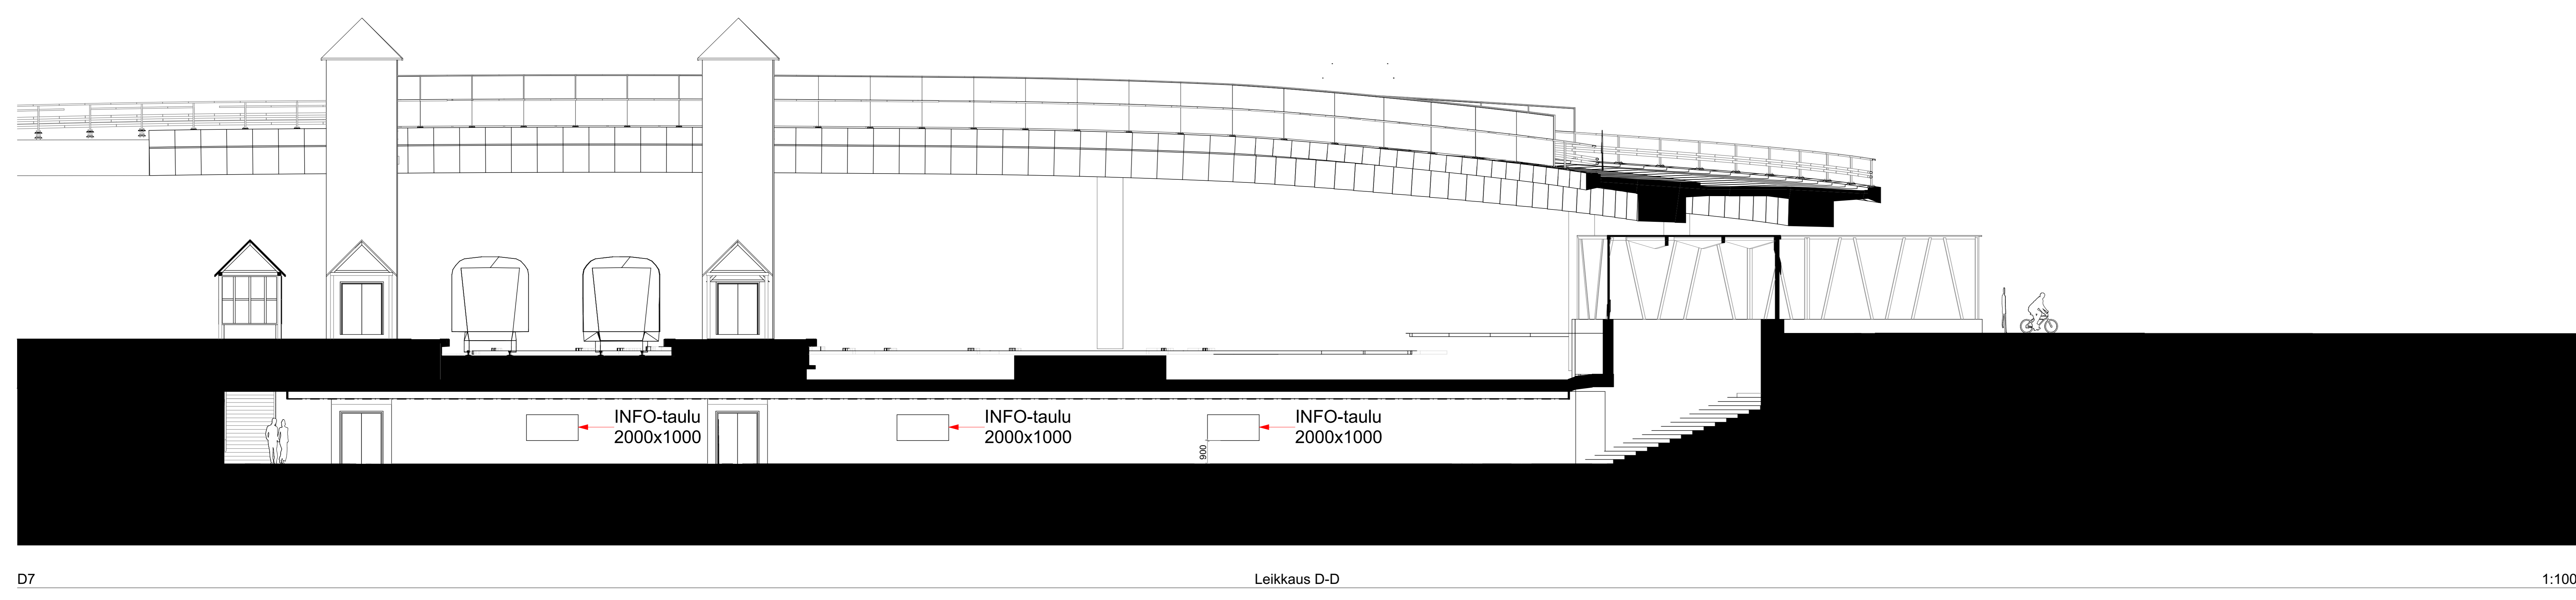


Visualisointi

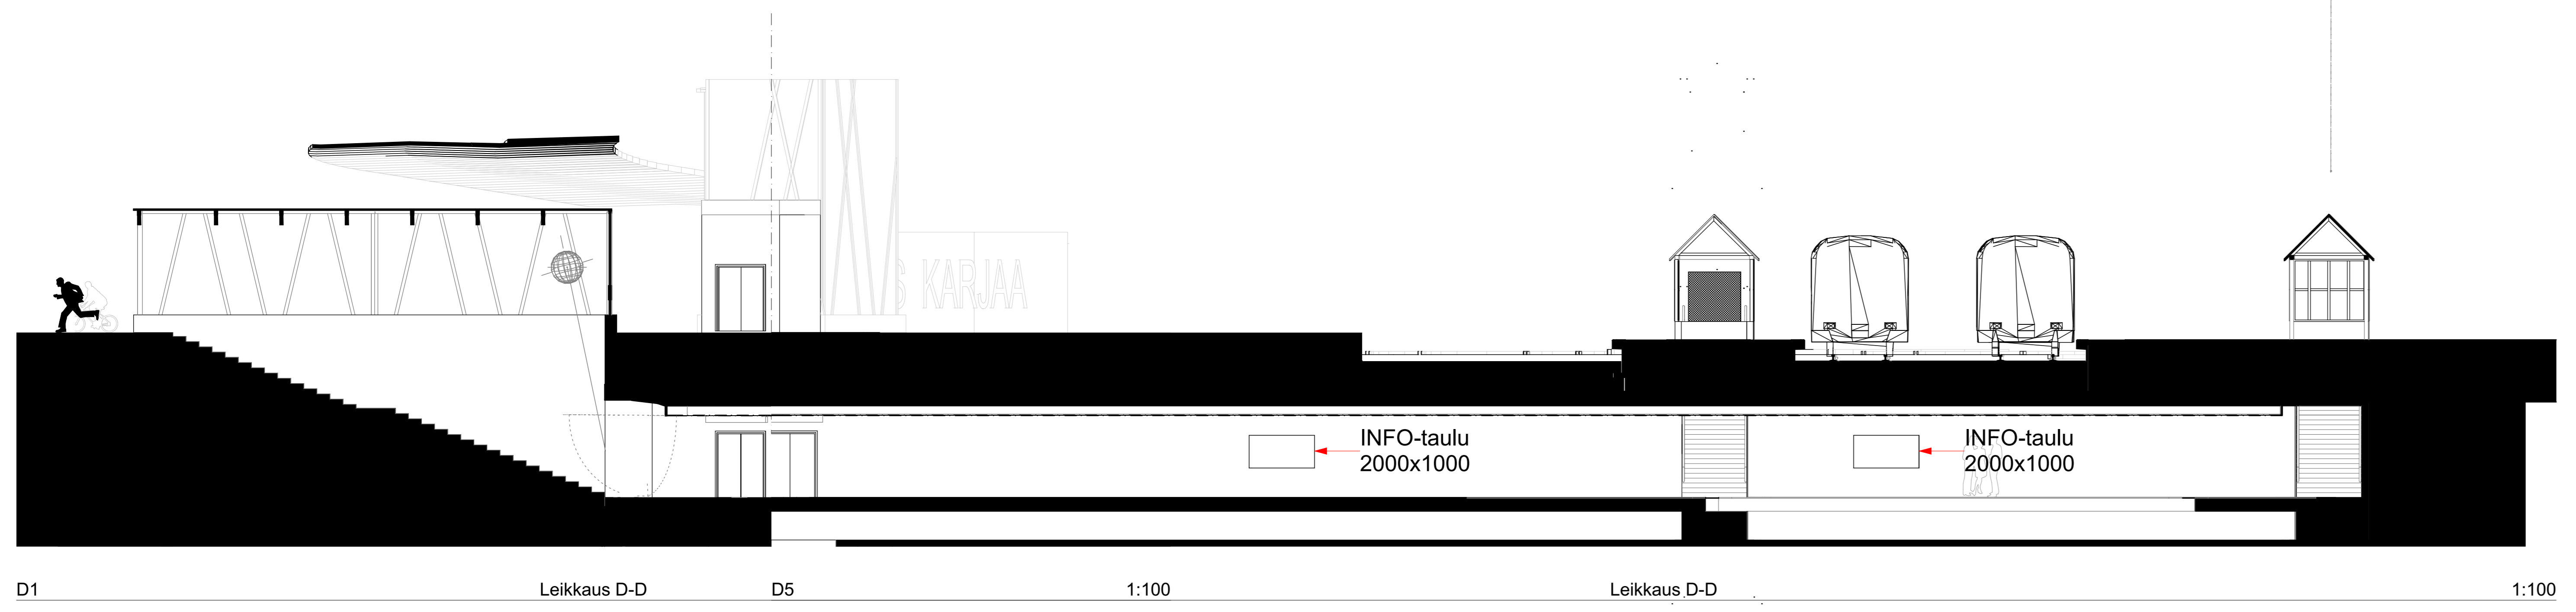

Keskusprosessi		Korttelit	Tontti/Rovi	Vierasmäen arkkitehtitoimisto ja verkko	
#Keskusprosessi	#Korttelit	#Korttelit	#Tontti/Rovi	Projektin nimi	Arkkitehti
#Rakennusluonnos	#Rakennusluonnos	#Rakennusluonnos	#Rakennusluonnos	#Rakennusluonnos	#Rakennusluonnos
#Asiakkas yritys	#Asiakkas yritys	#Asiakkas yritys	#Asiakkas yritys	#Asiakkas yritys	#Asiakkas yritys
#Raaseporin matkakeskus	#Raaseporin matkakeskus	#Raaseporin matkakeskus	#Raaseporin matkakeskus	#Raaseporin matkakeskus	#Raaseporin matkakeskus
#Tontin osoite	#Tontin osoite	#Tontin osoite	#Tontin osoite	#Tontin osoite	#Tontin osoite
#Tontin postinumero	#Tontin postinumero	#Tontin postinumero	#Tontin postinumero	#Tontin postinumero	#Tontin postinumero
RAMBOLL Finland Oy Puhkalanranta 2 PL 718, 00101 Tampere sp: atarini.sukunimi@ramboll.fi			Projektin nimi: 1510034726 Pvm: xx.xx.xxxx Suunnittelija: ARK-LUONNOS VE-A Suunnittelunumero: 1510034726		