


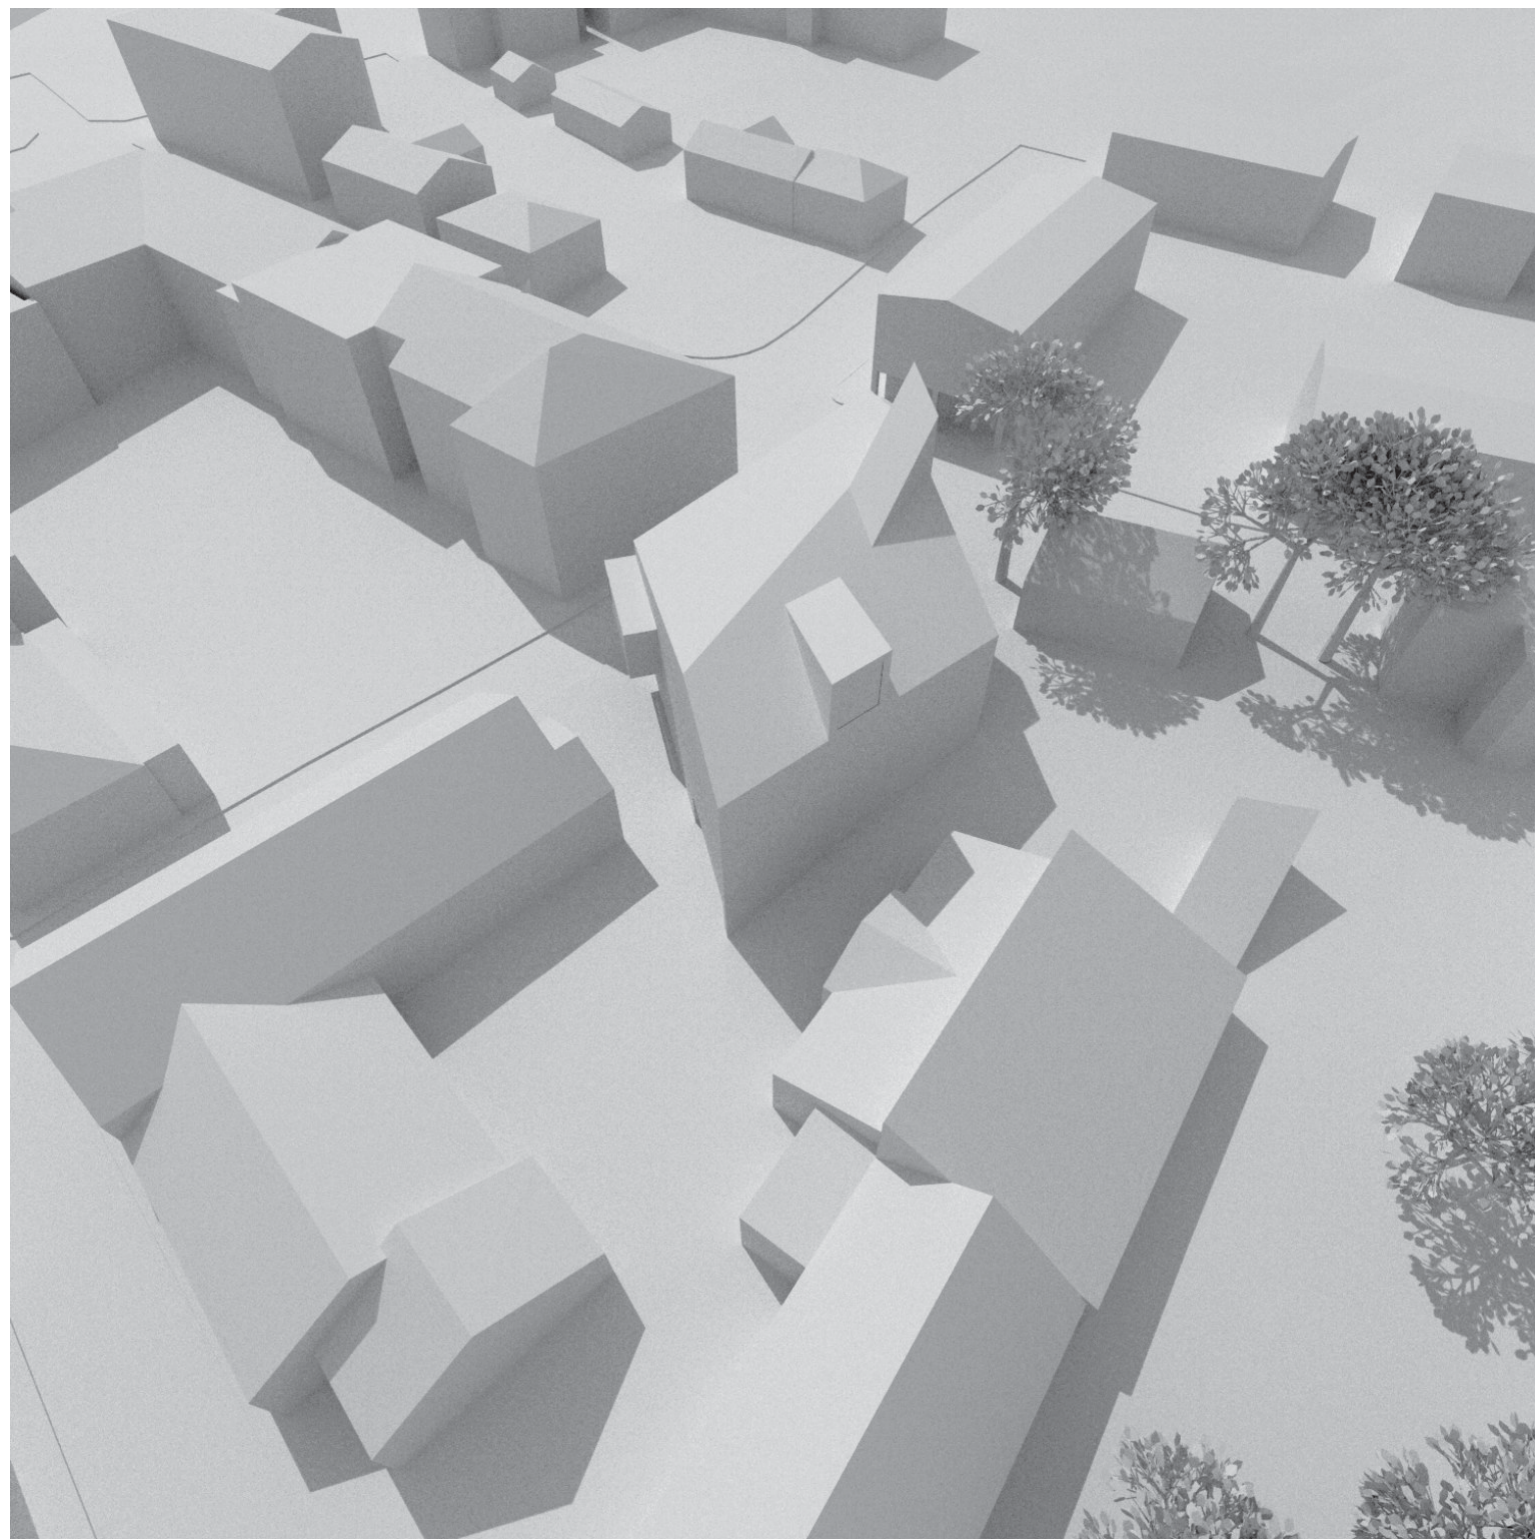



Tammisaaren taidemuseo Kronan

Yleissuunnitelma

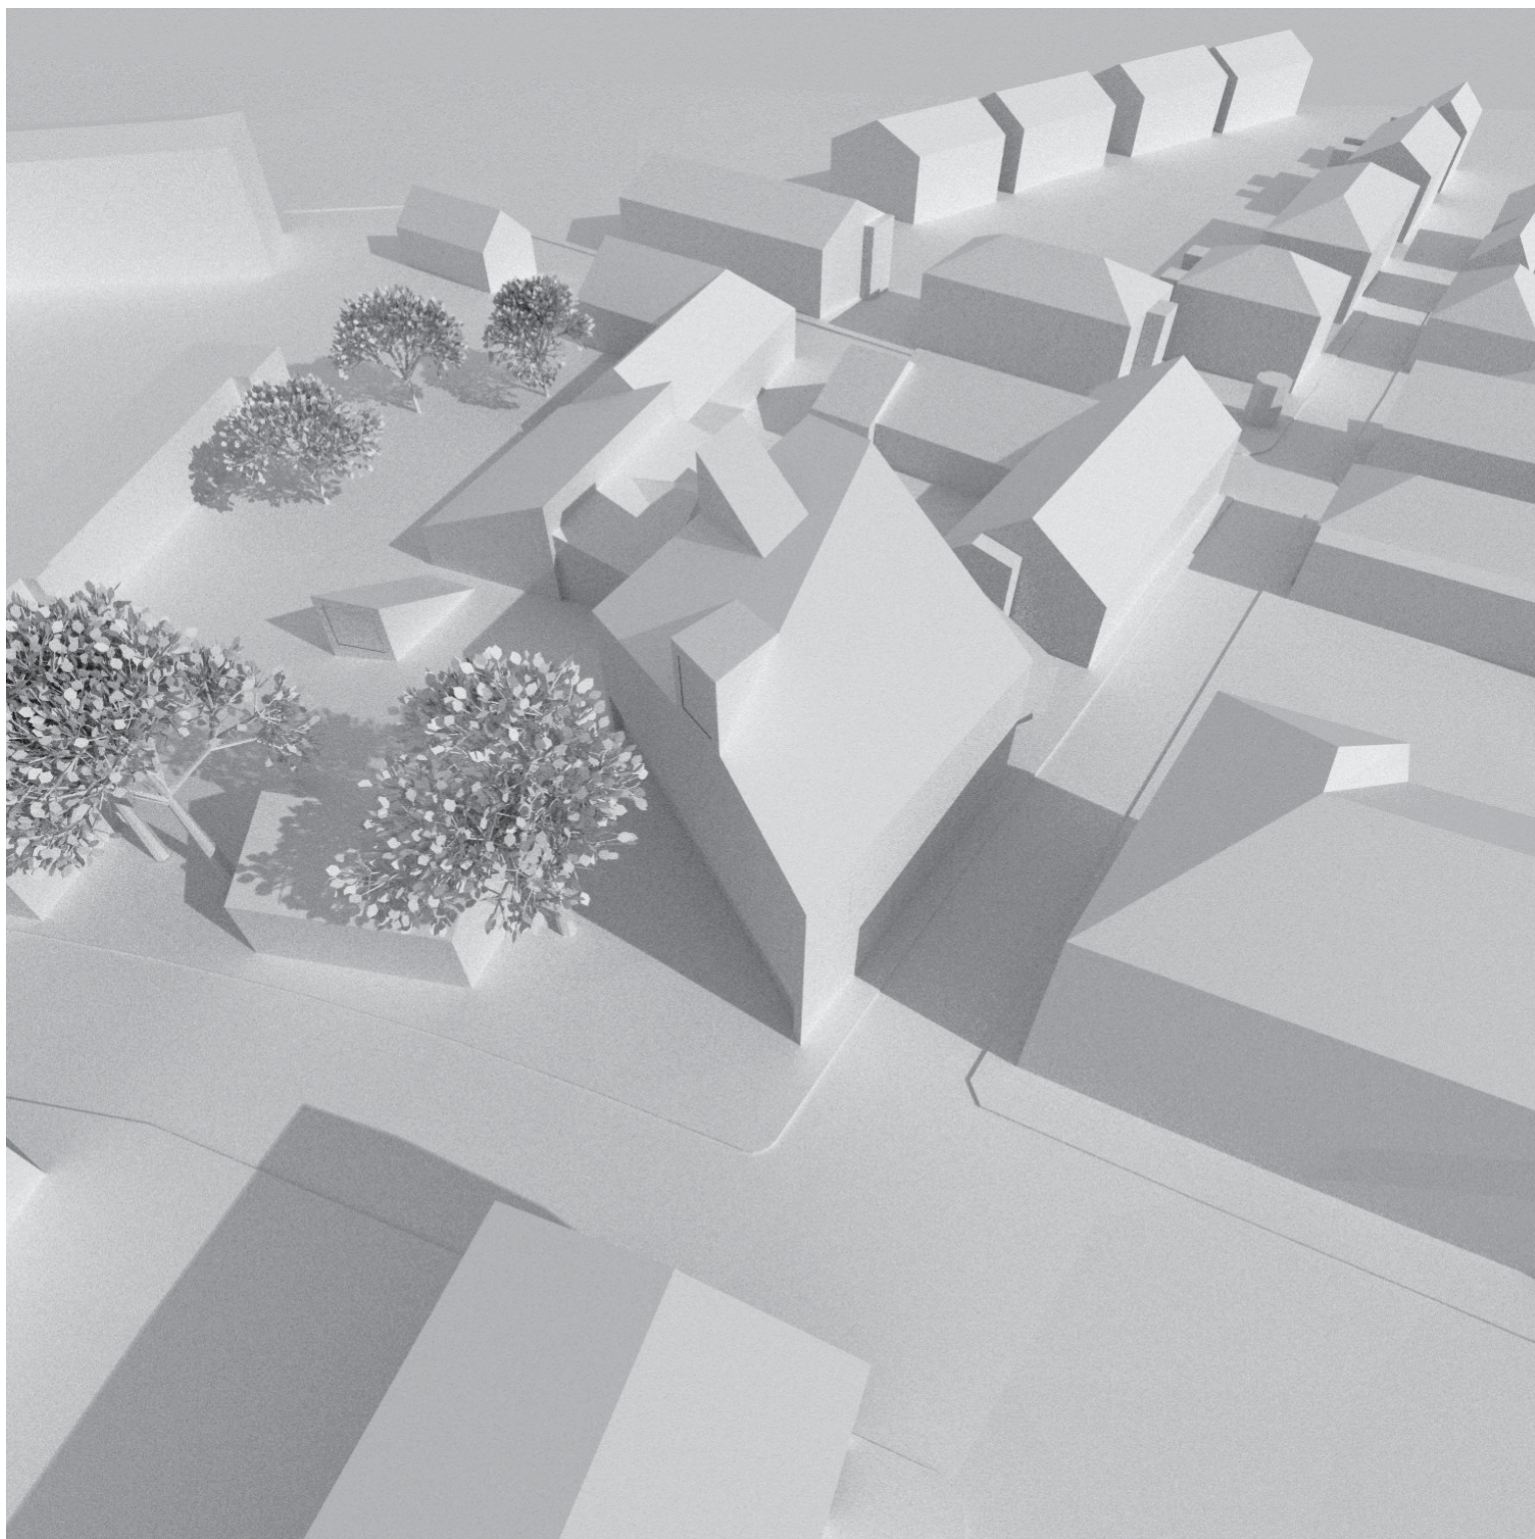

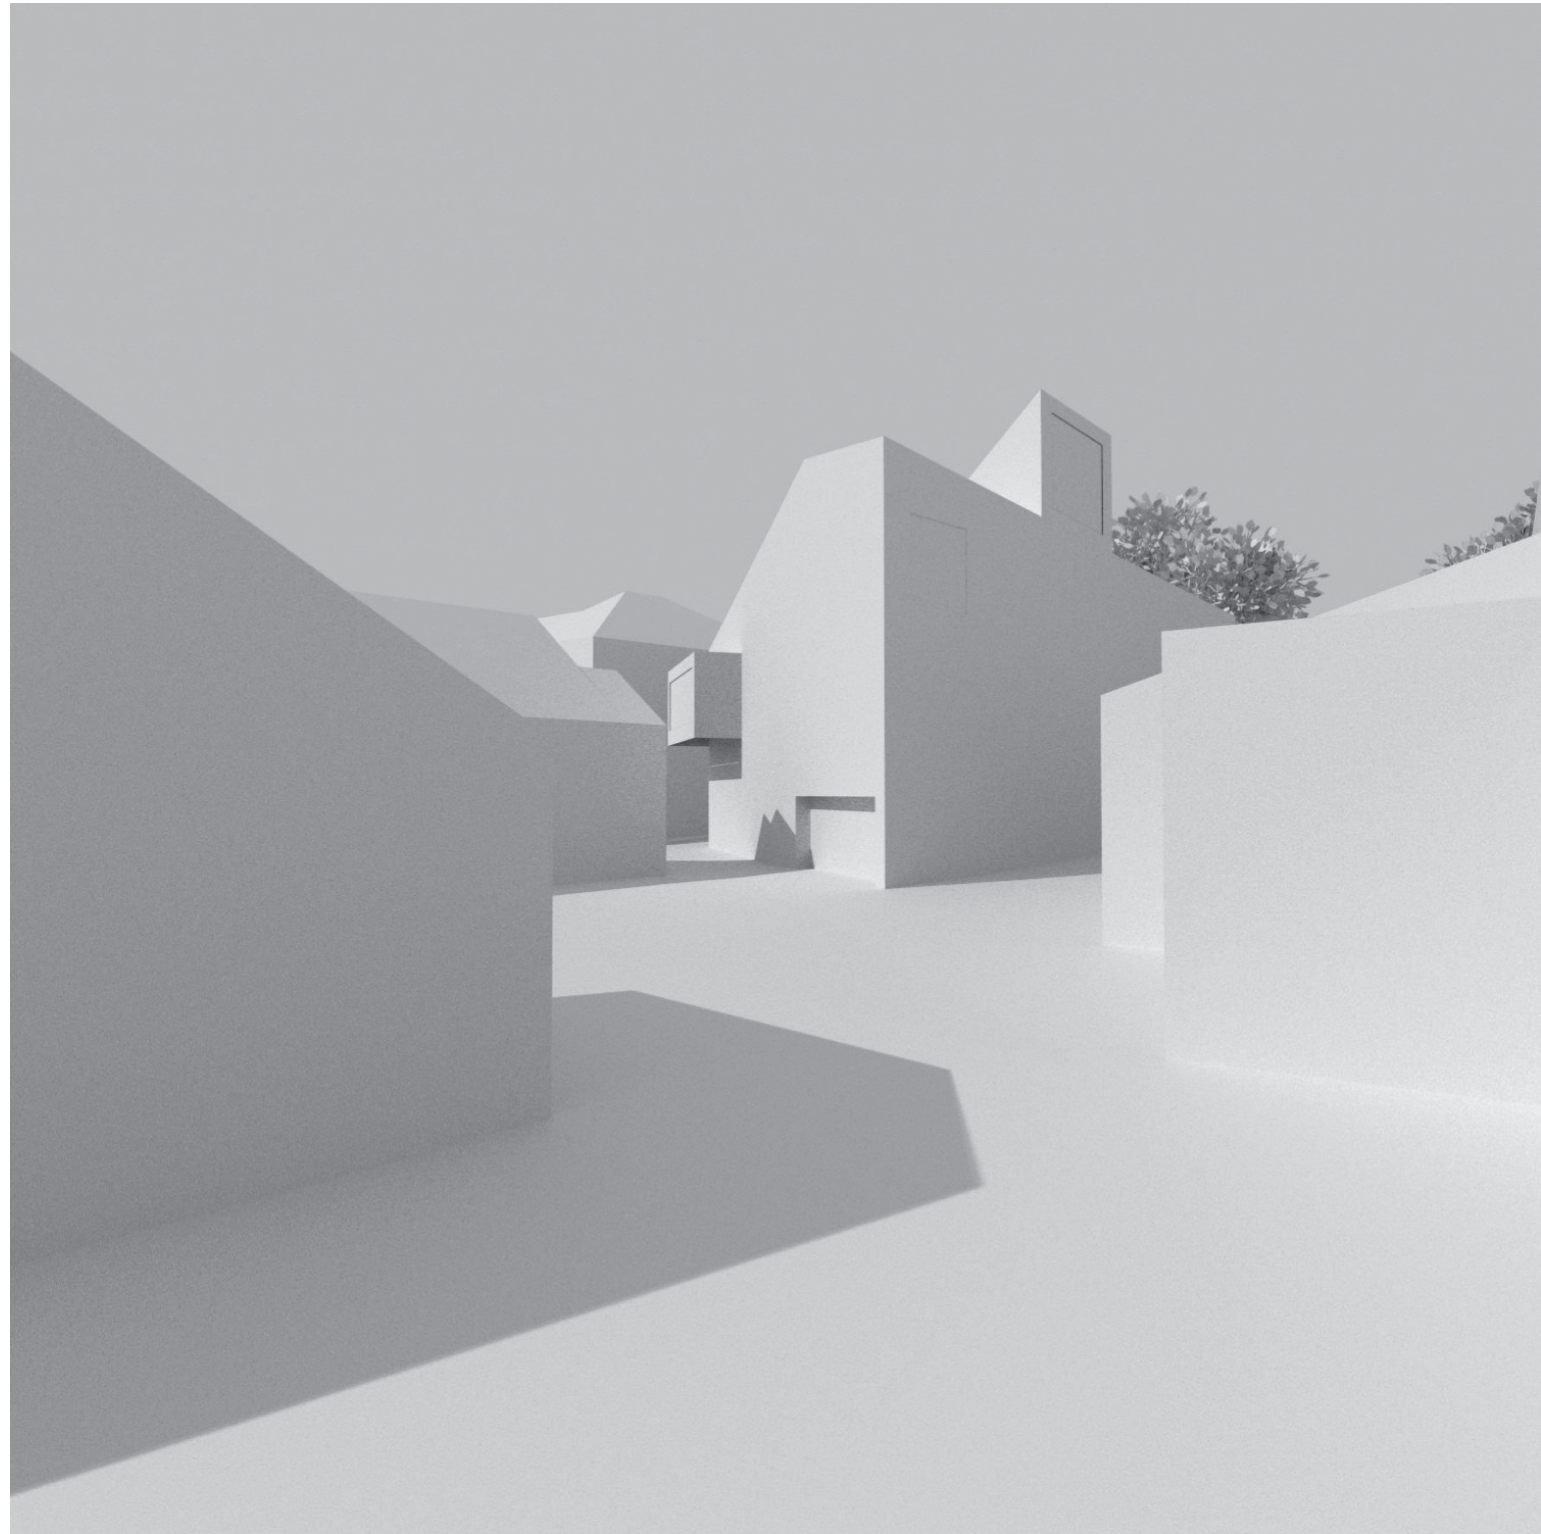


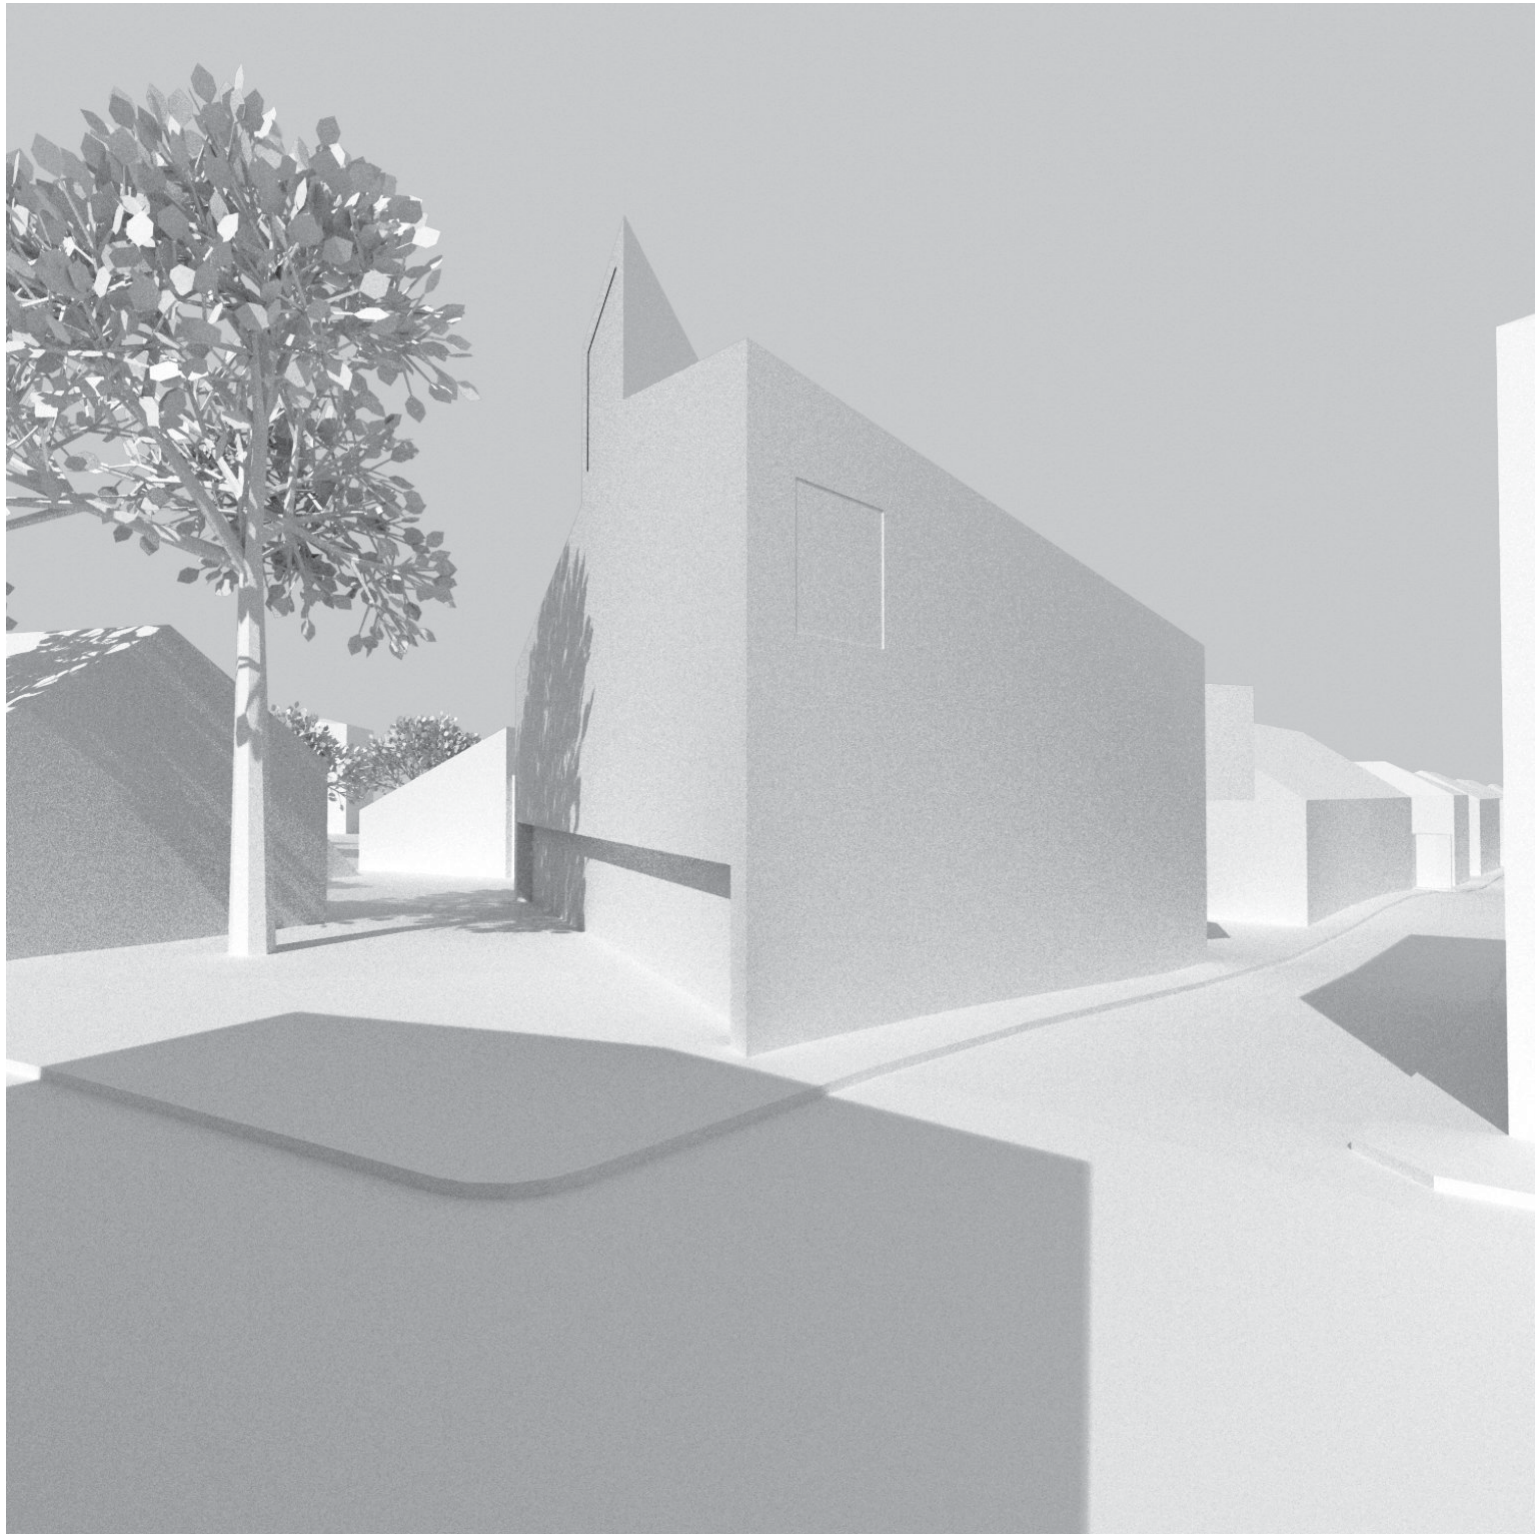

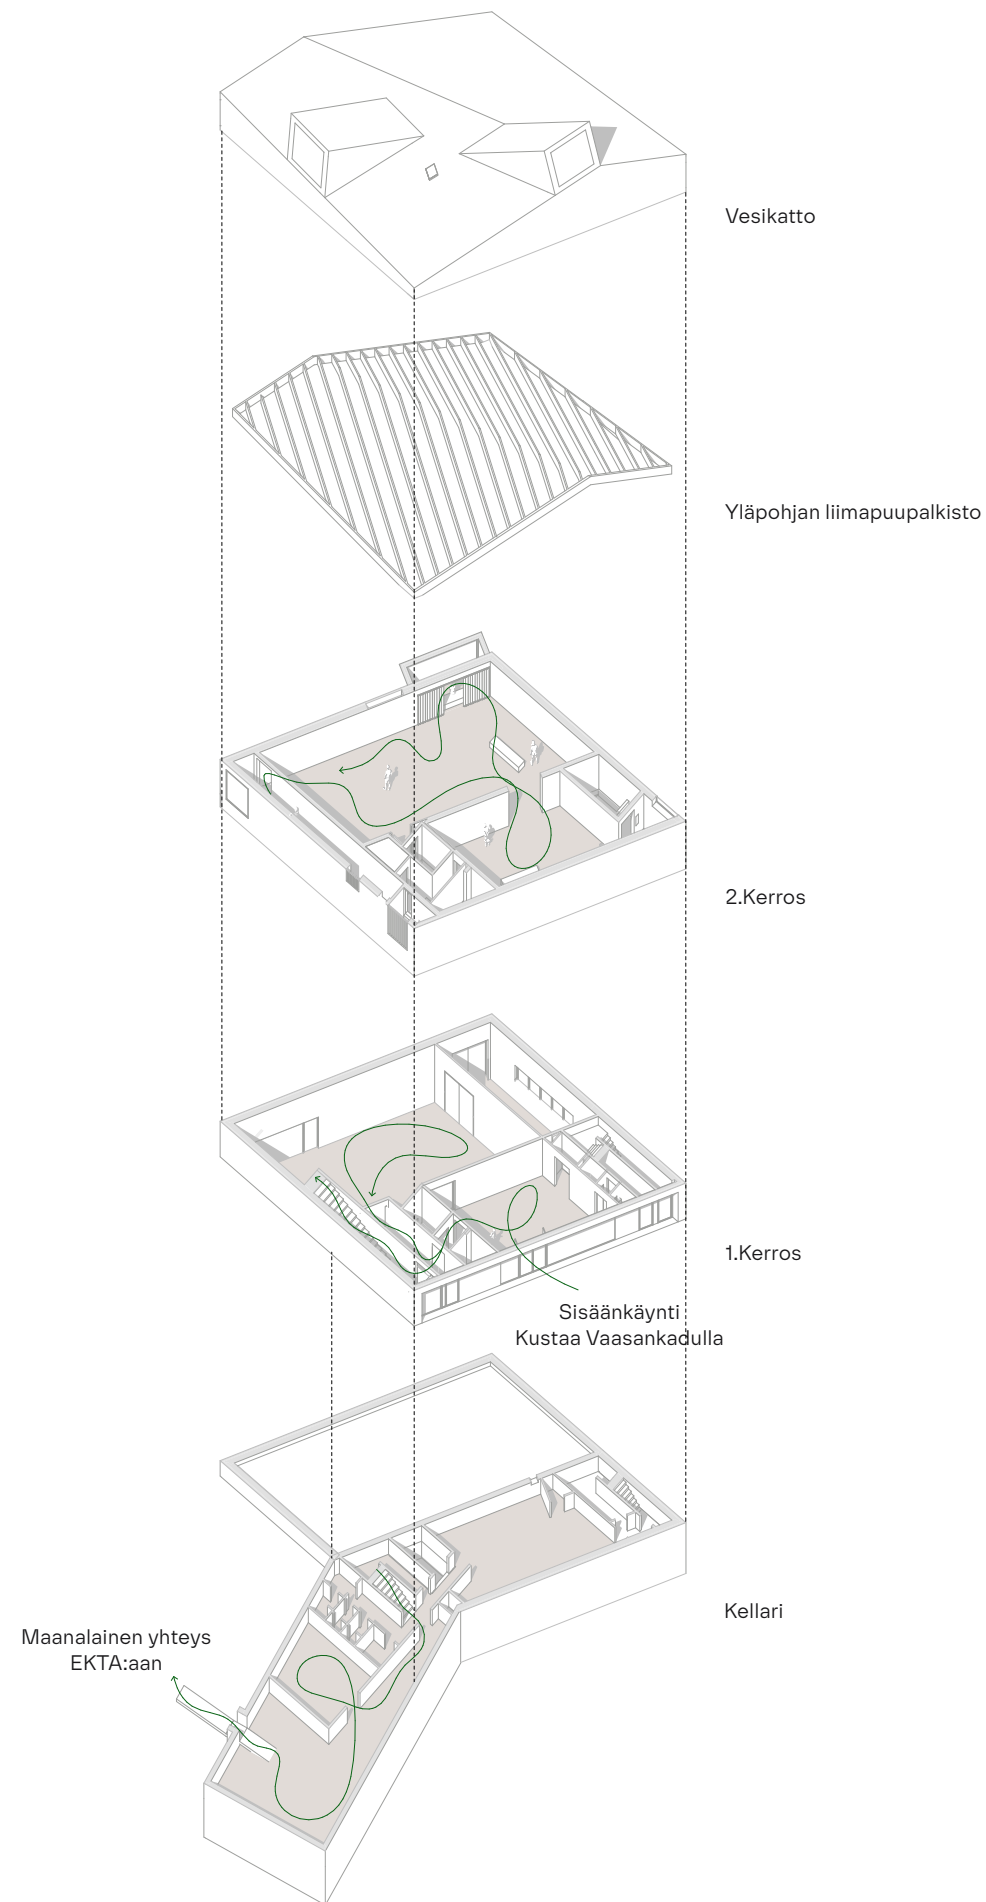



Laajuustiedot


Bruttoala	1200	m2
Näyttelytilat	610	m2
Tilavuus	5860	m3

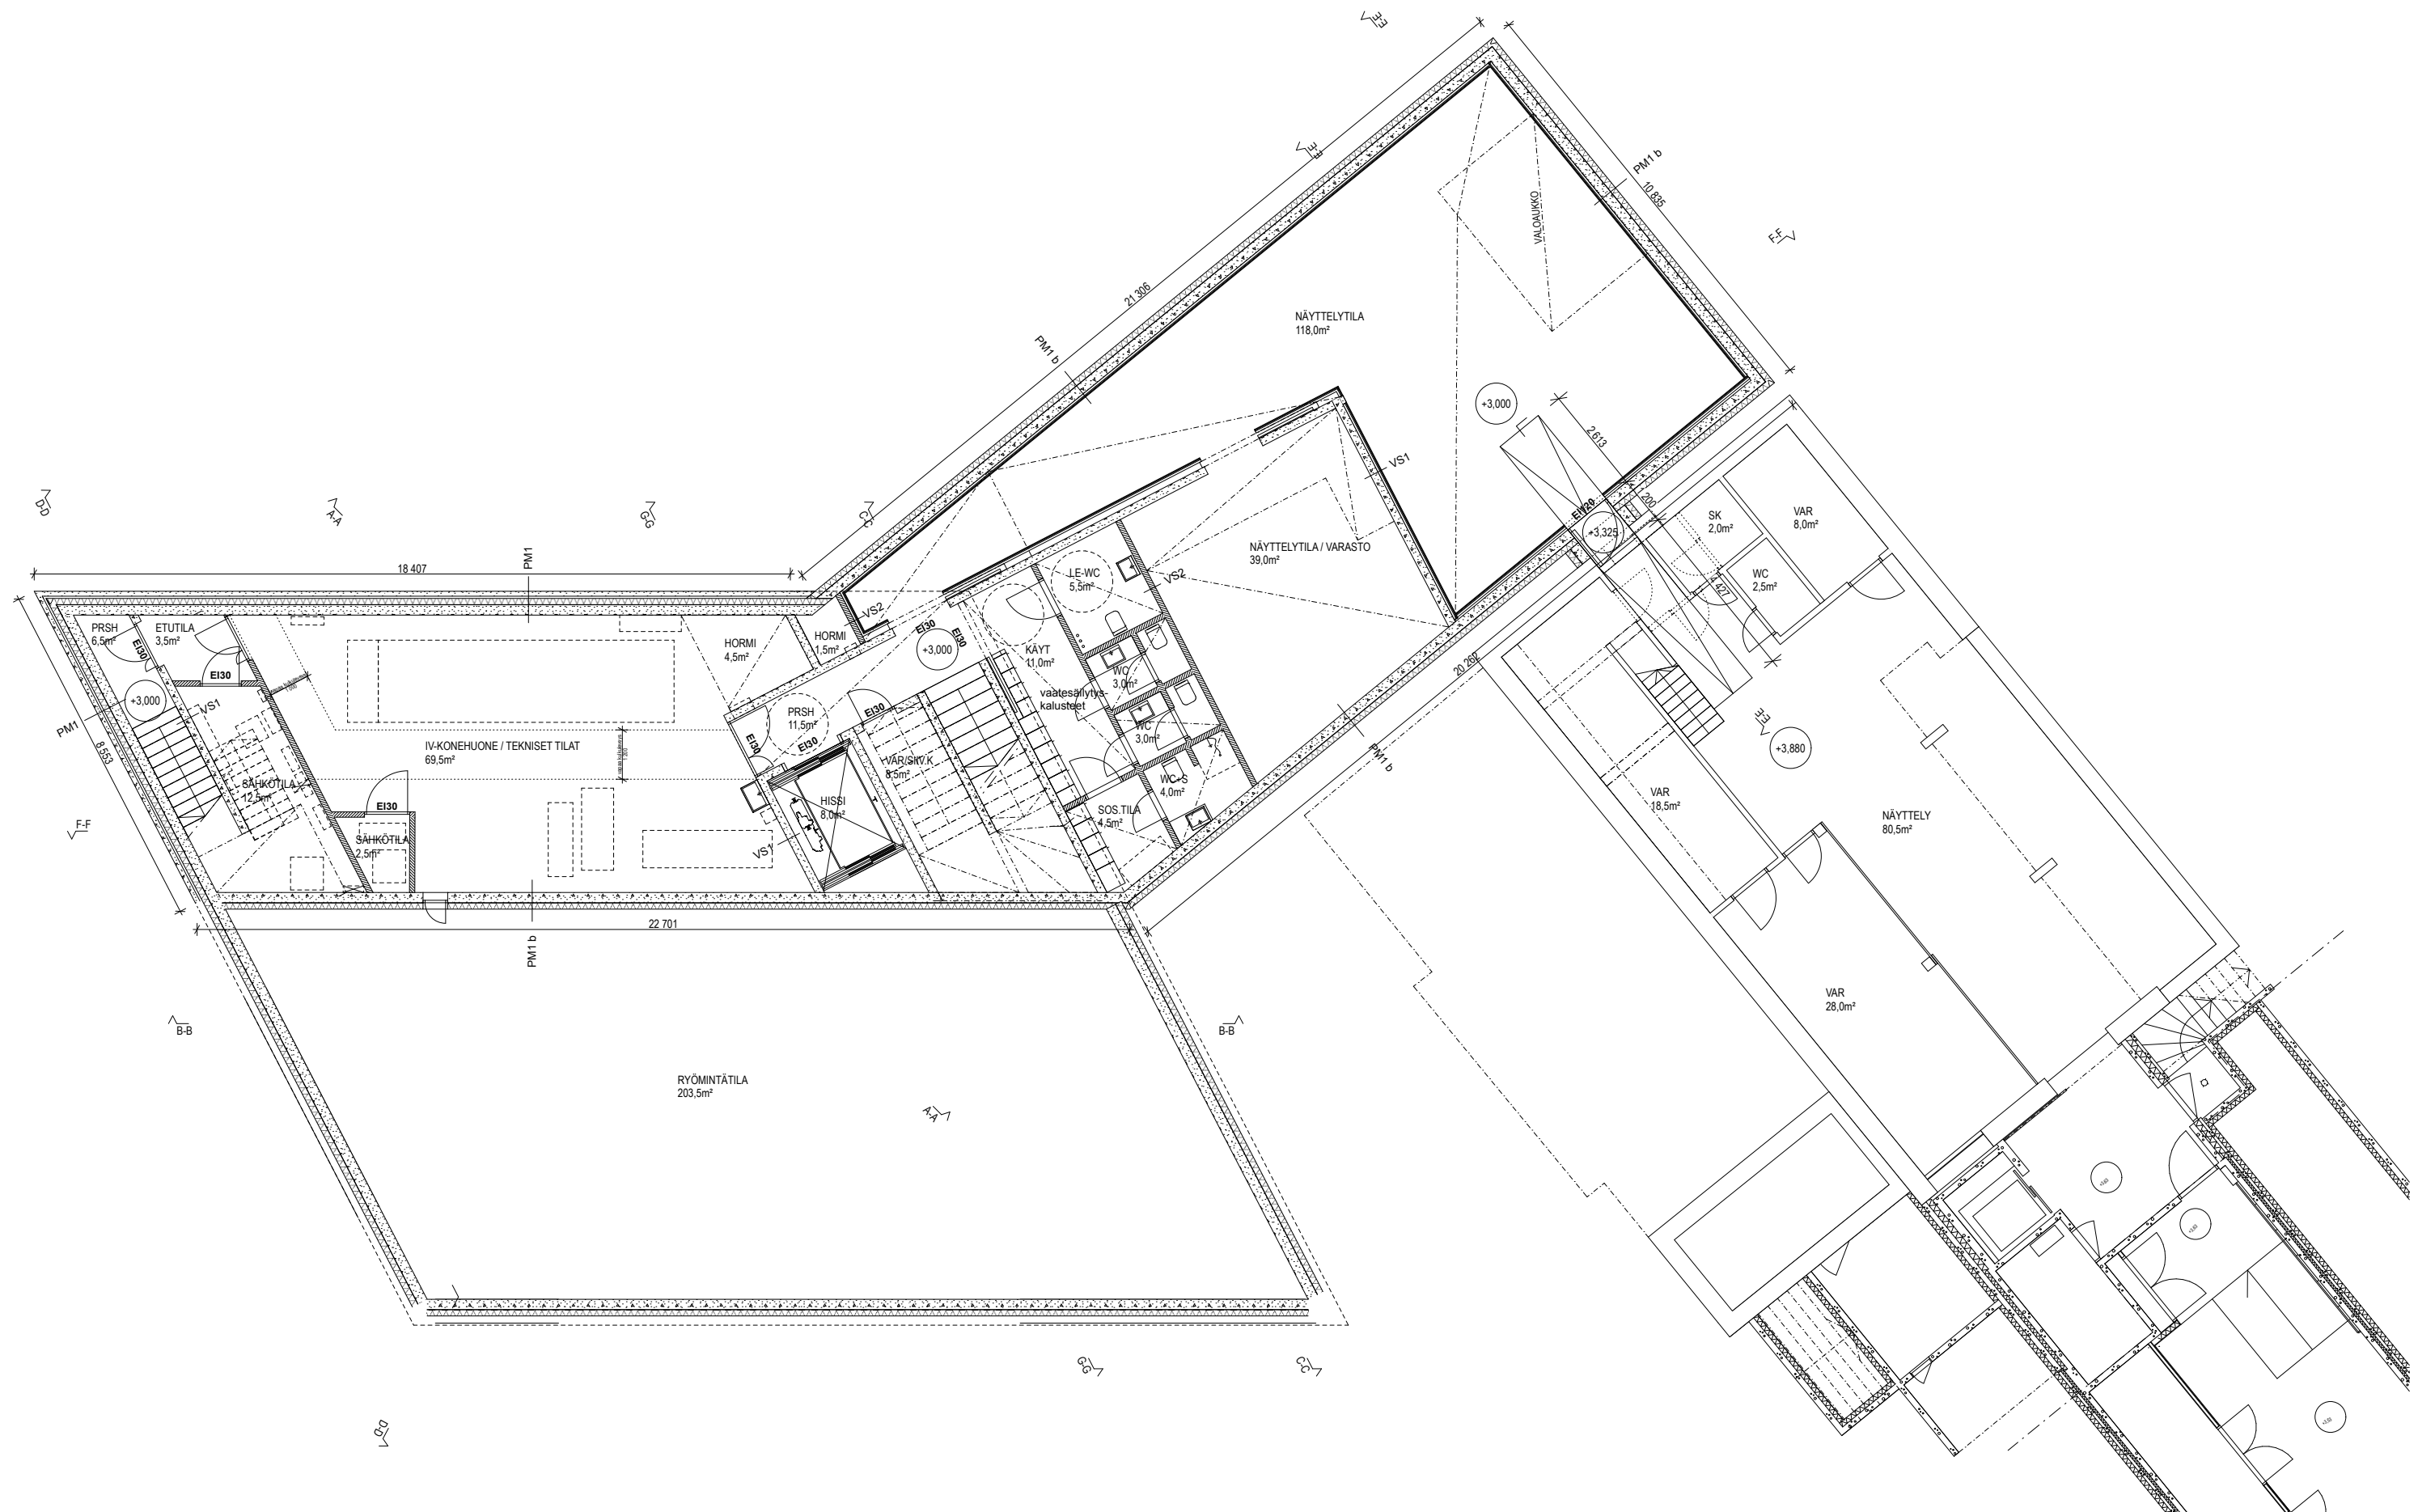





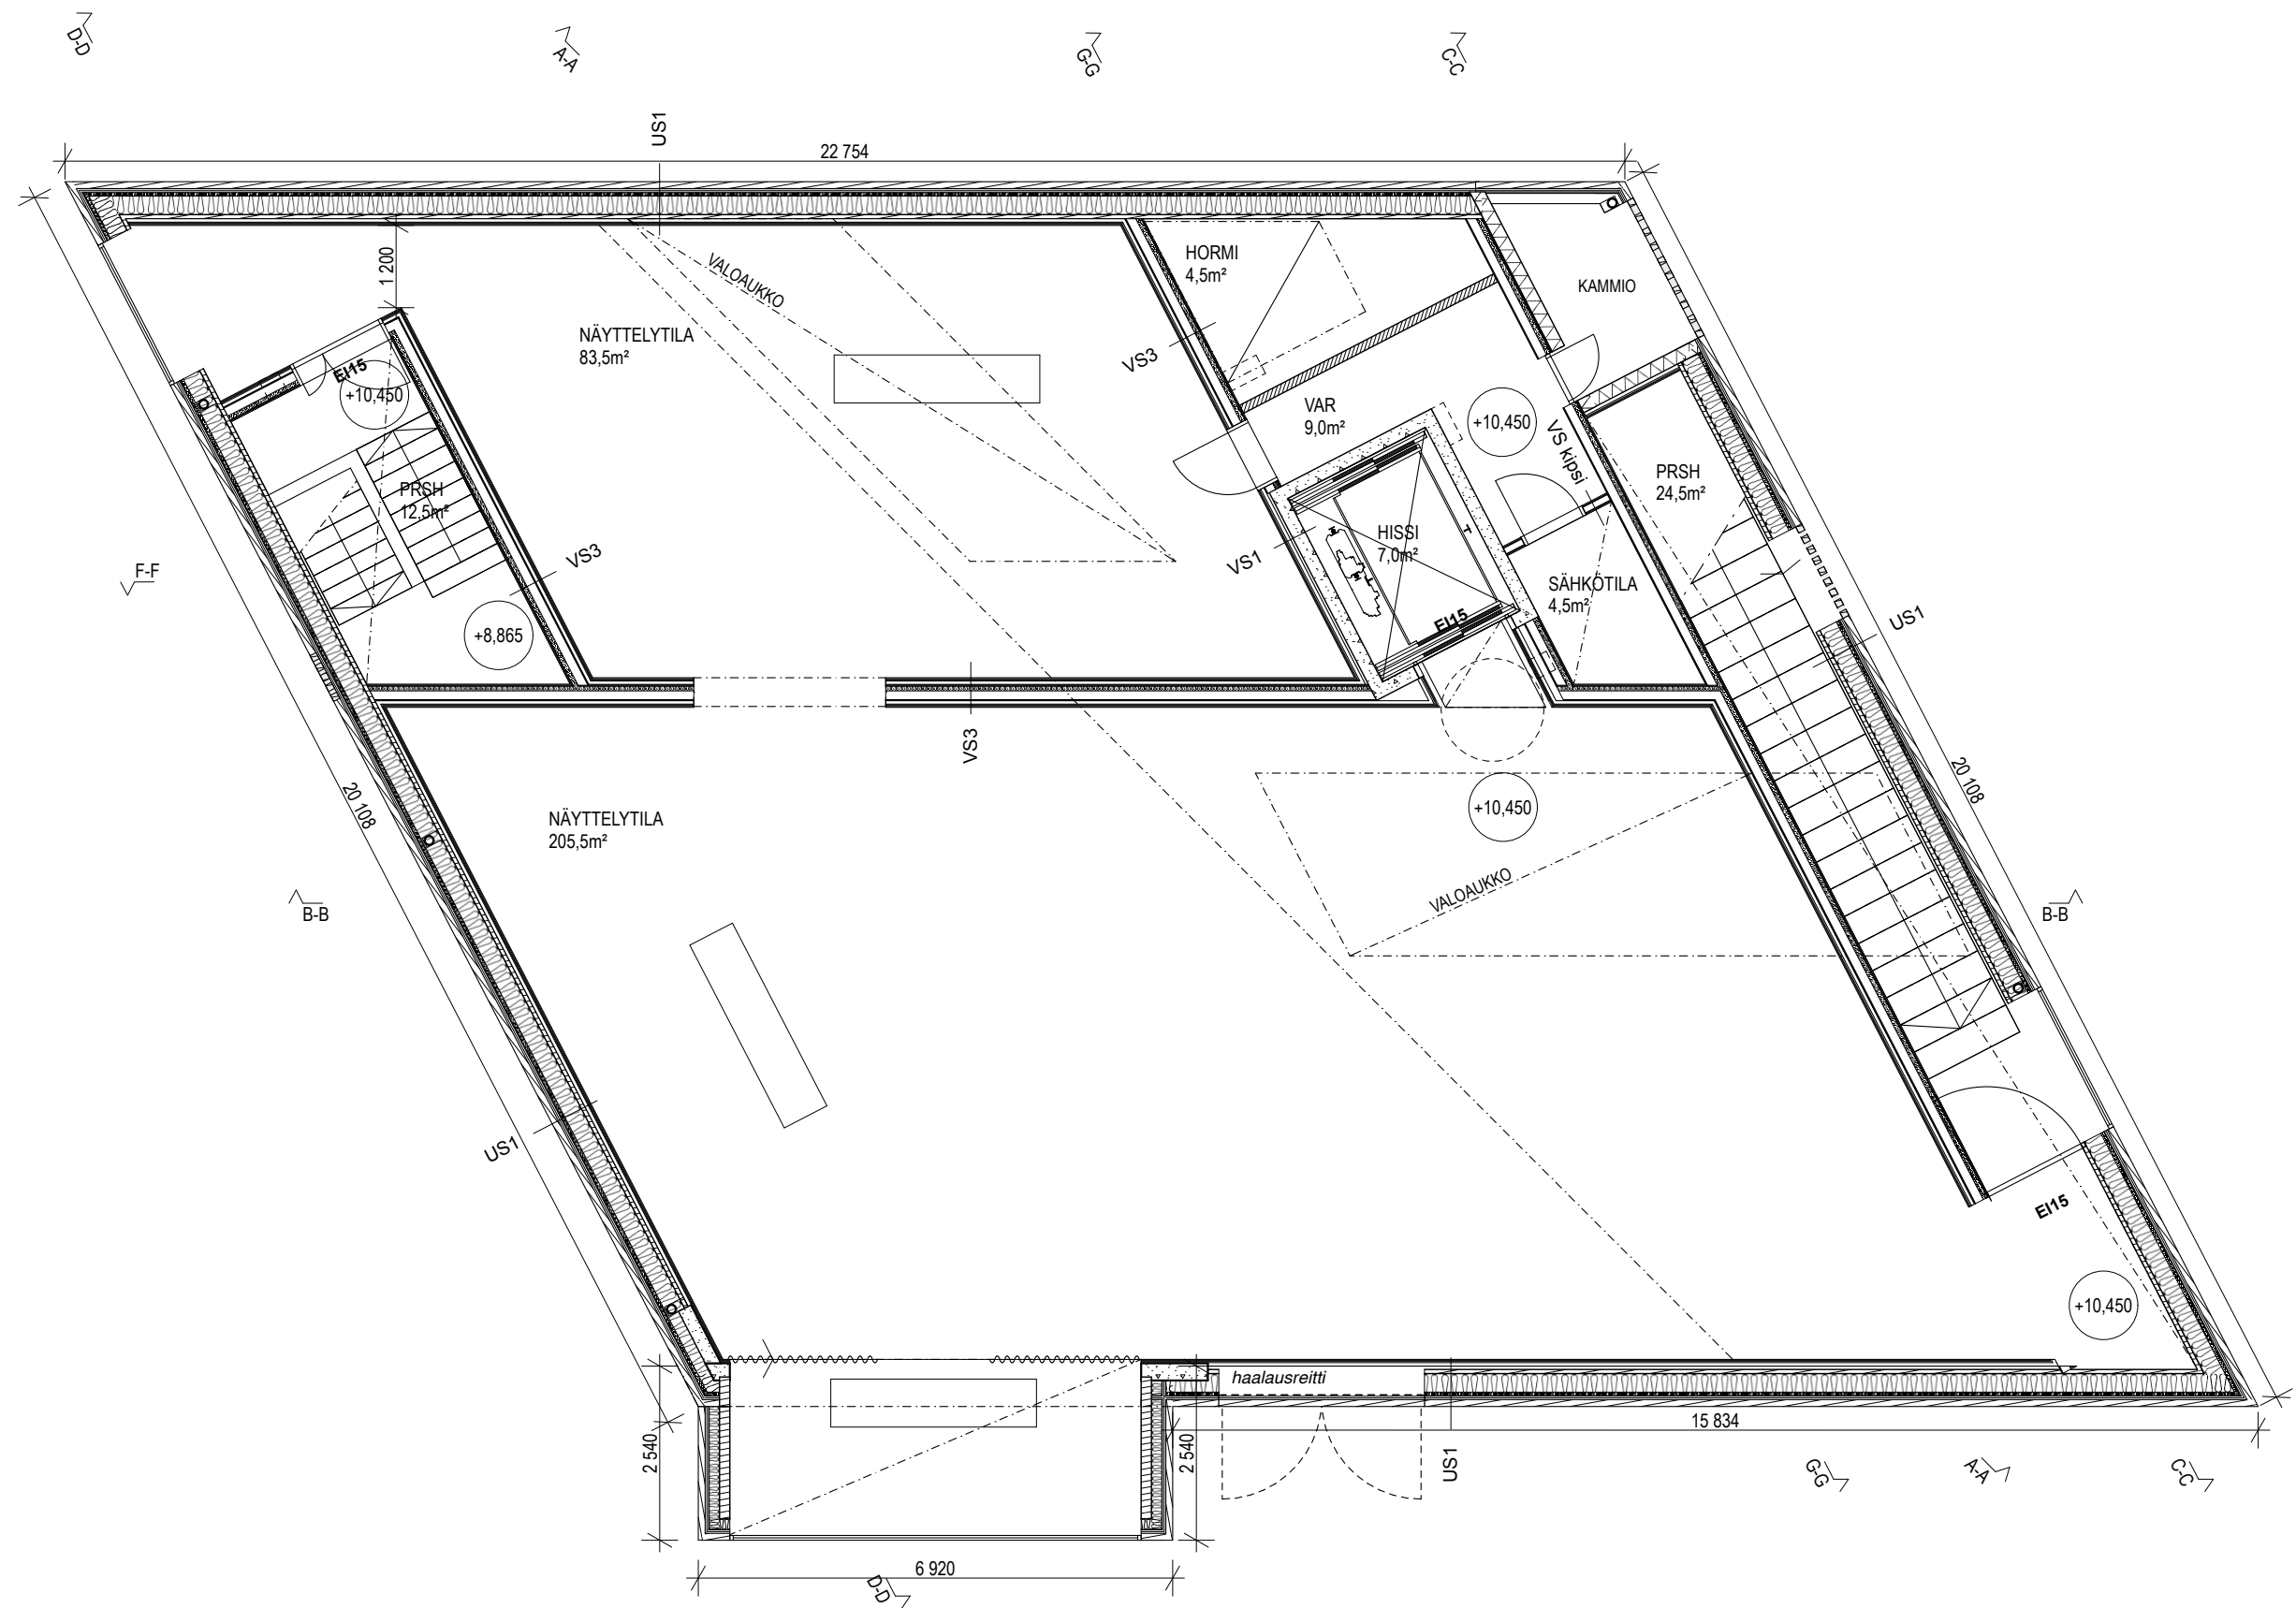


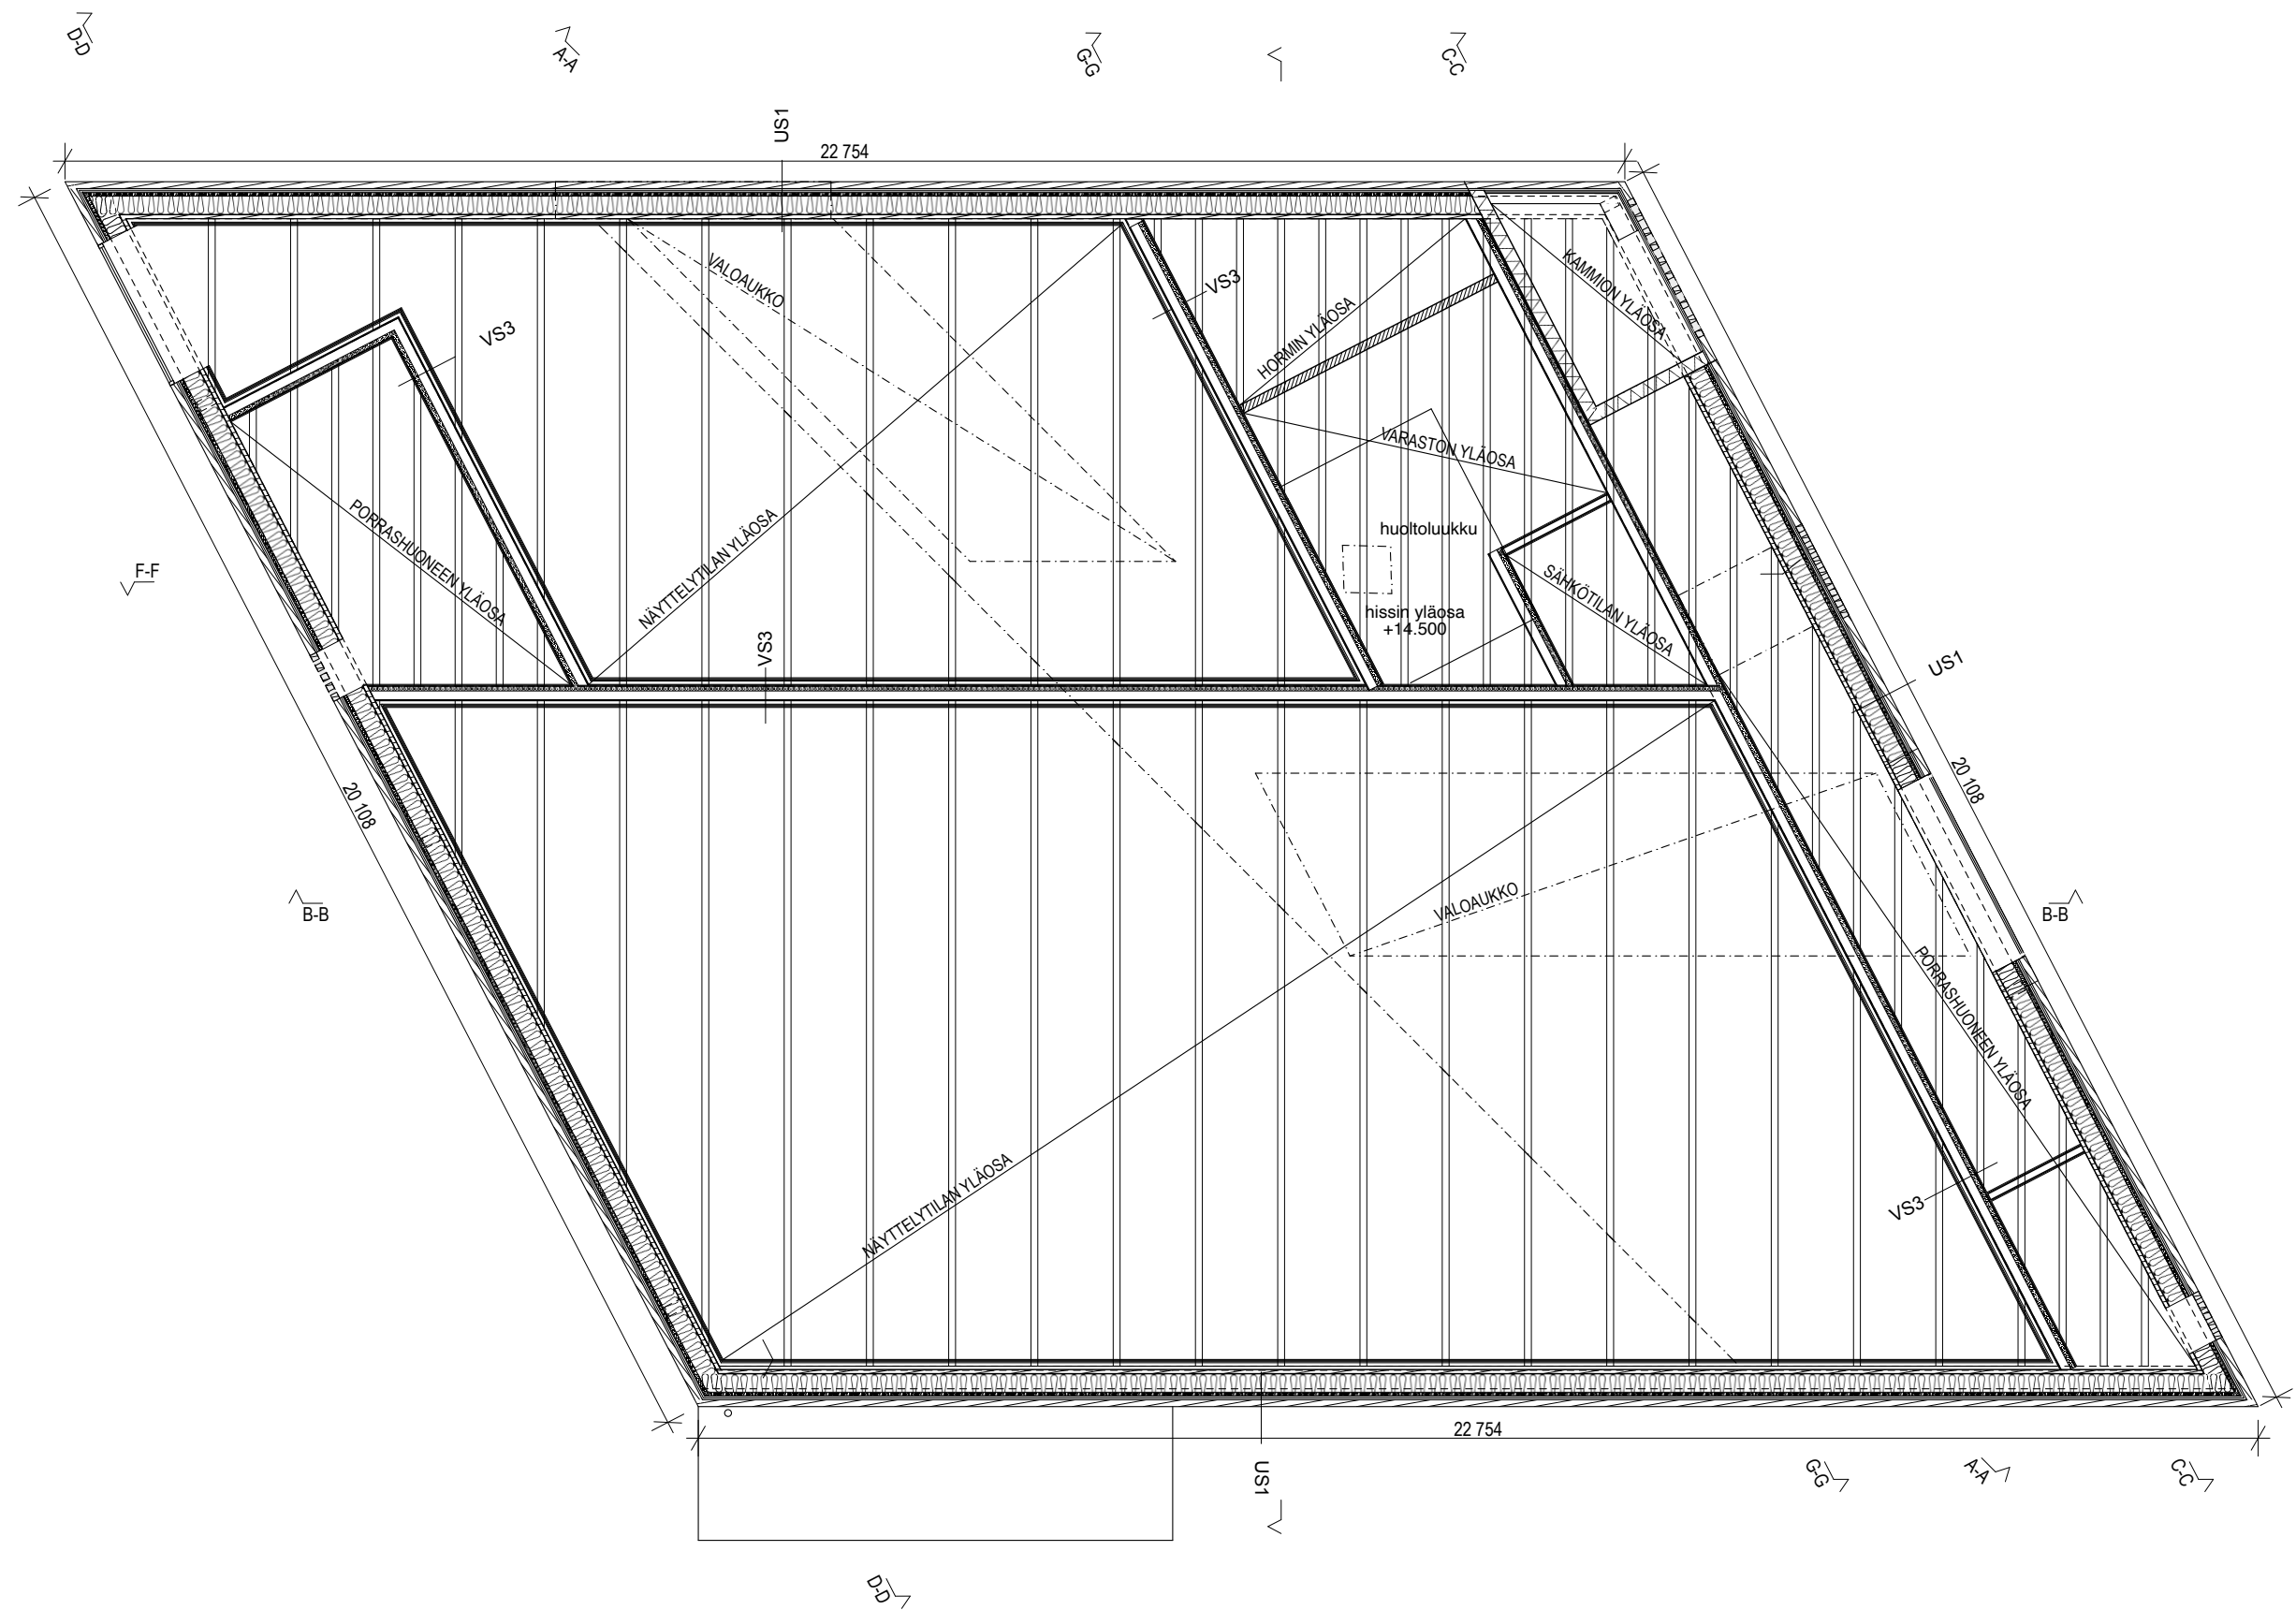

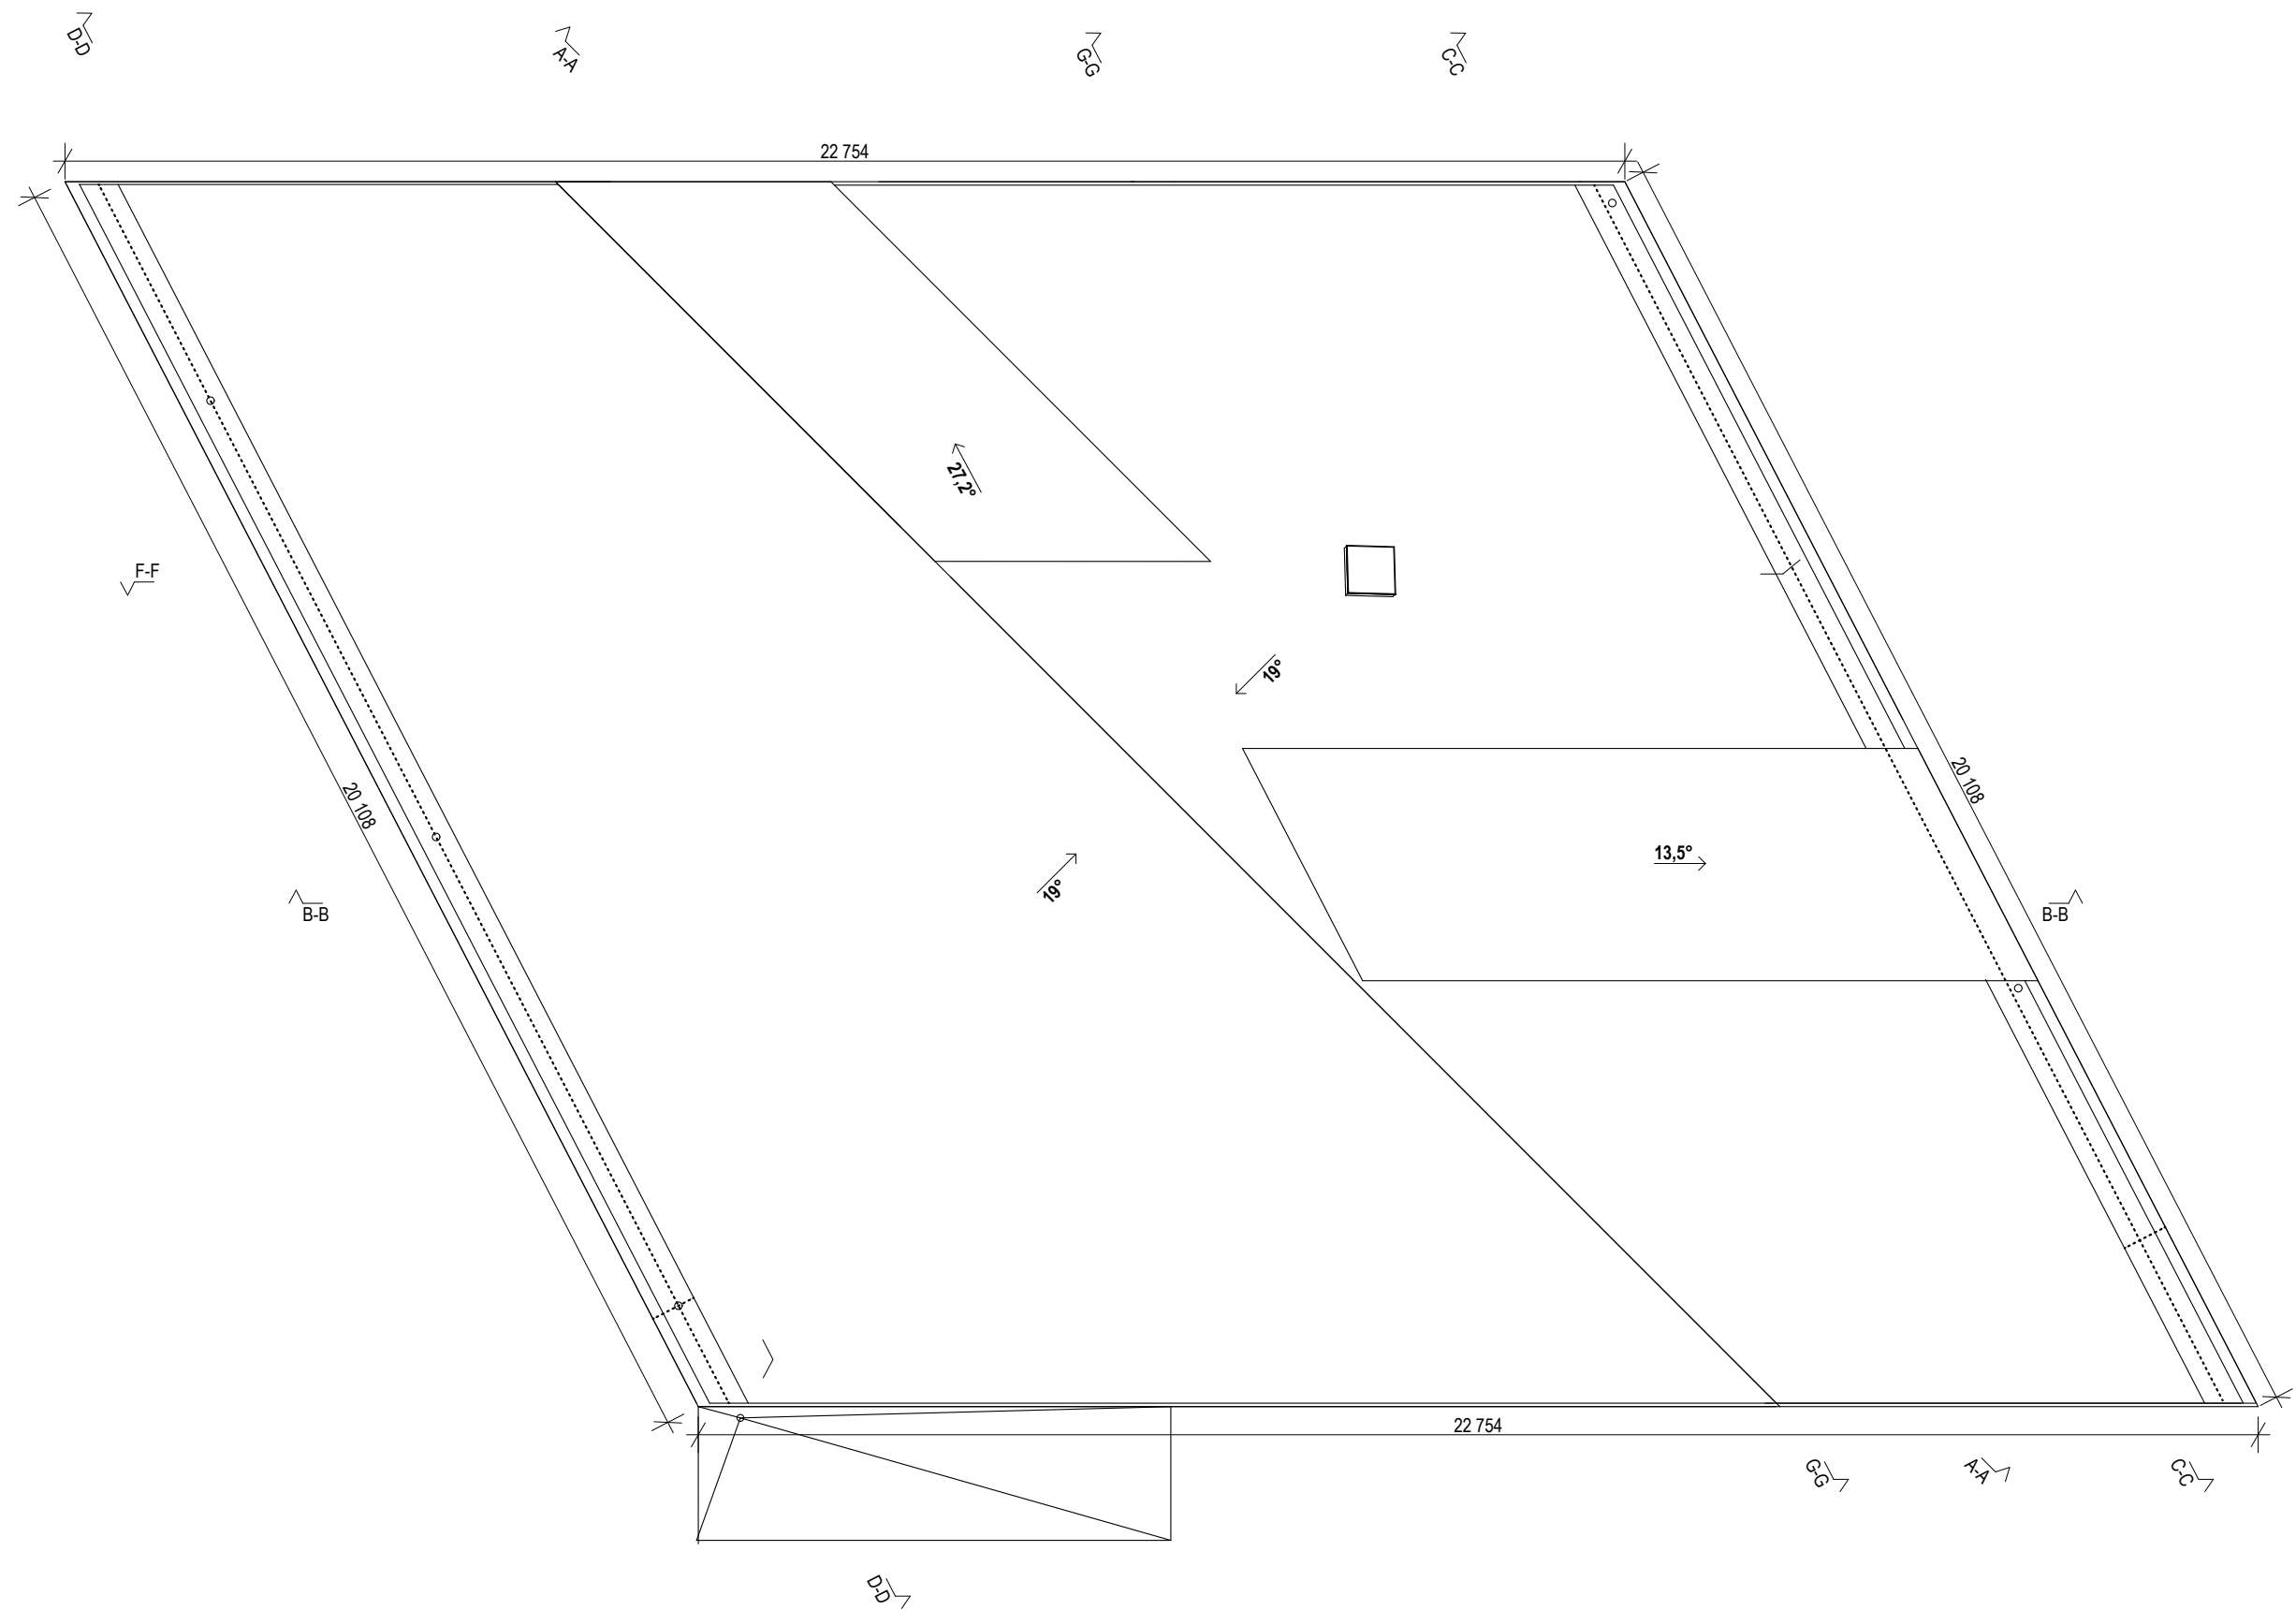

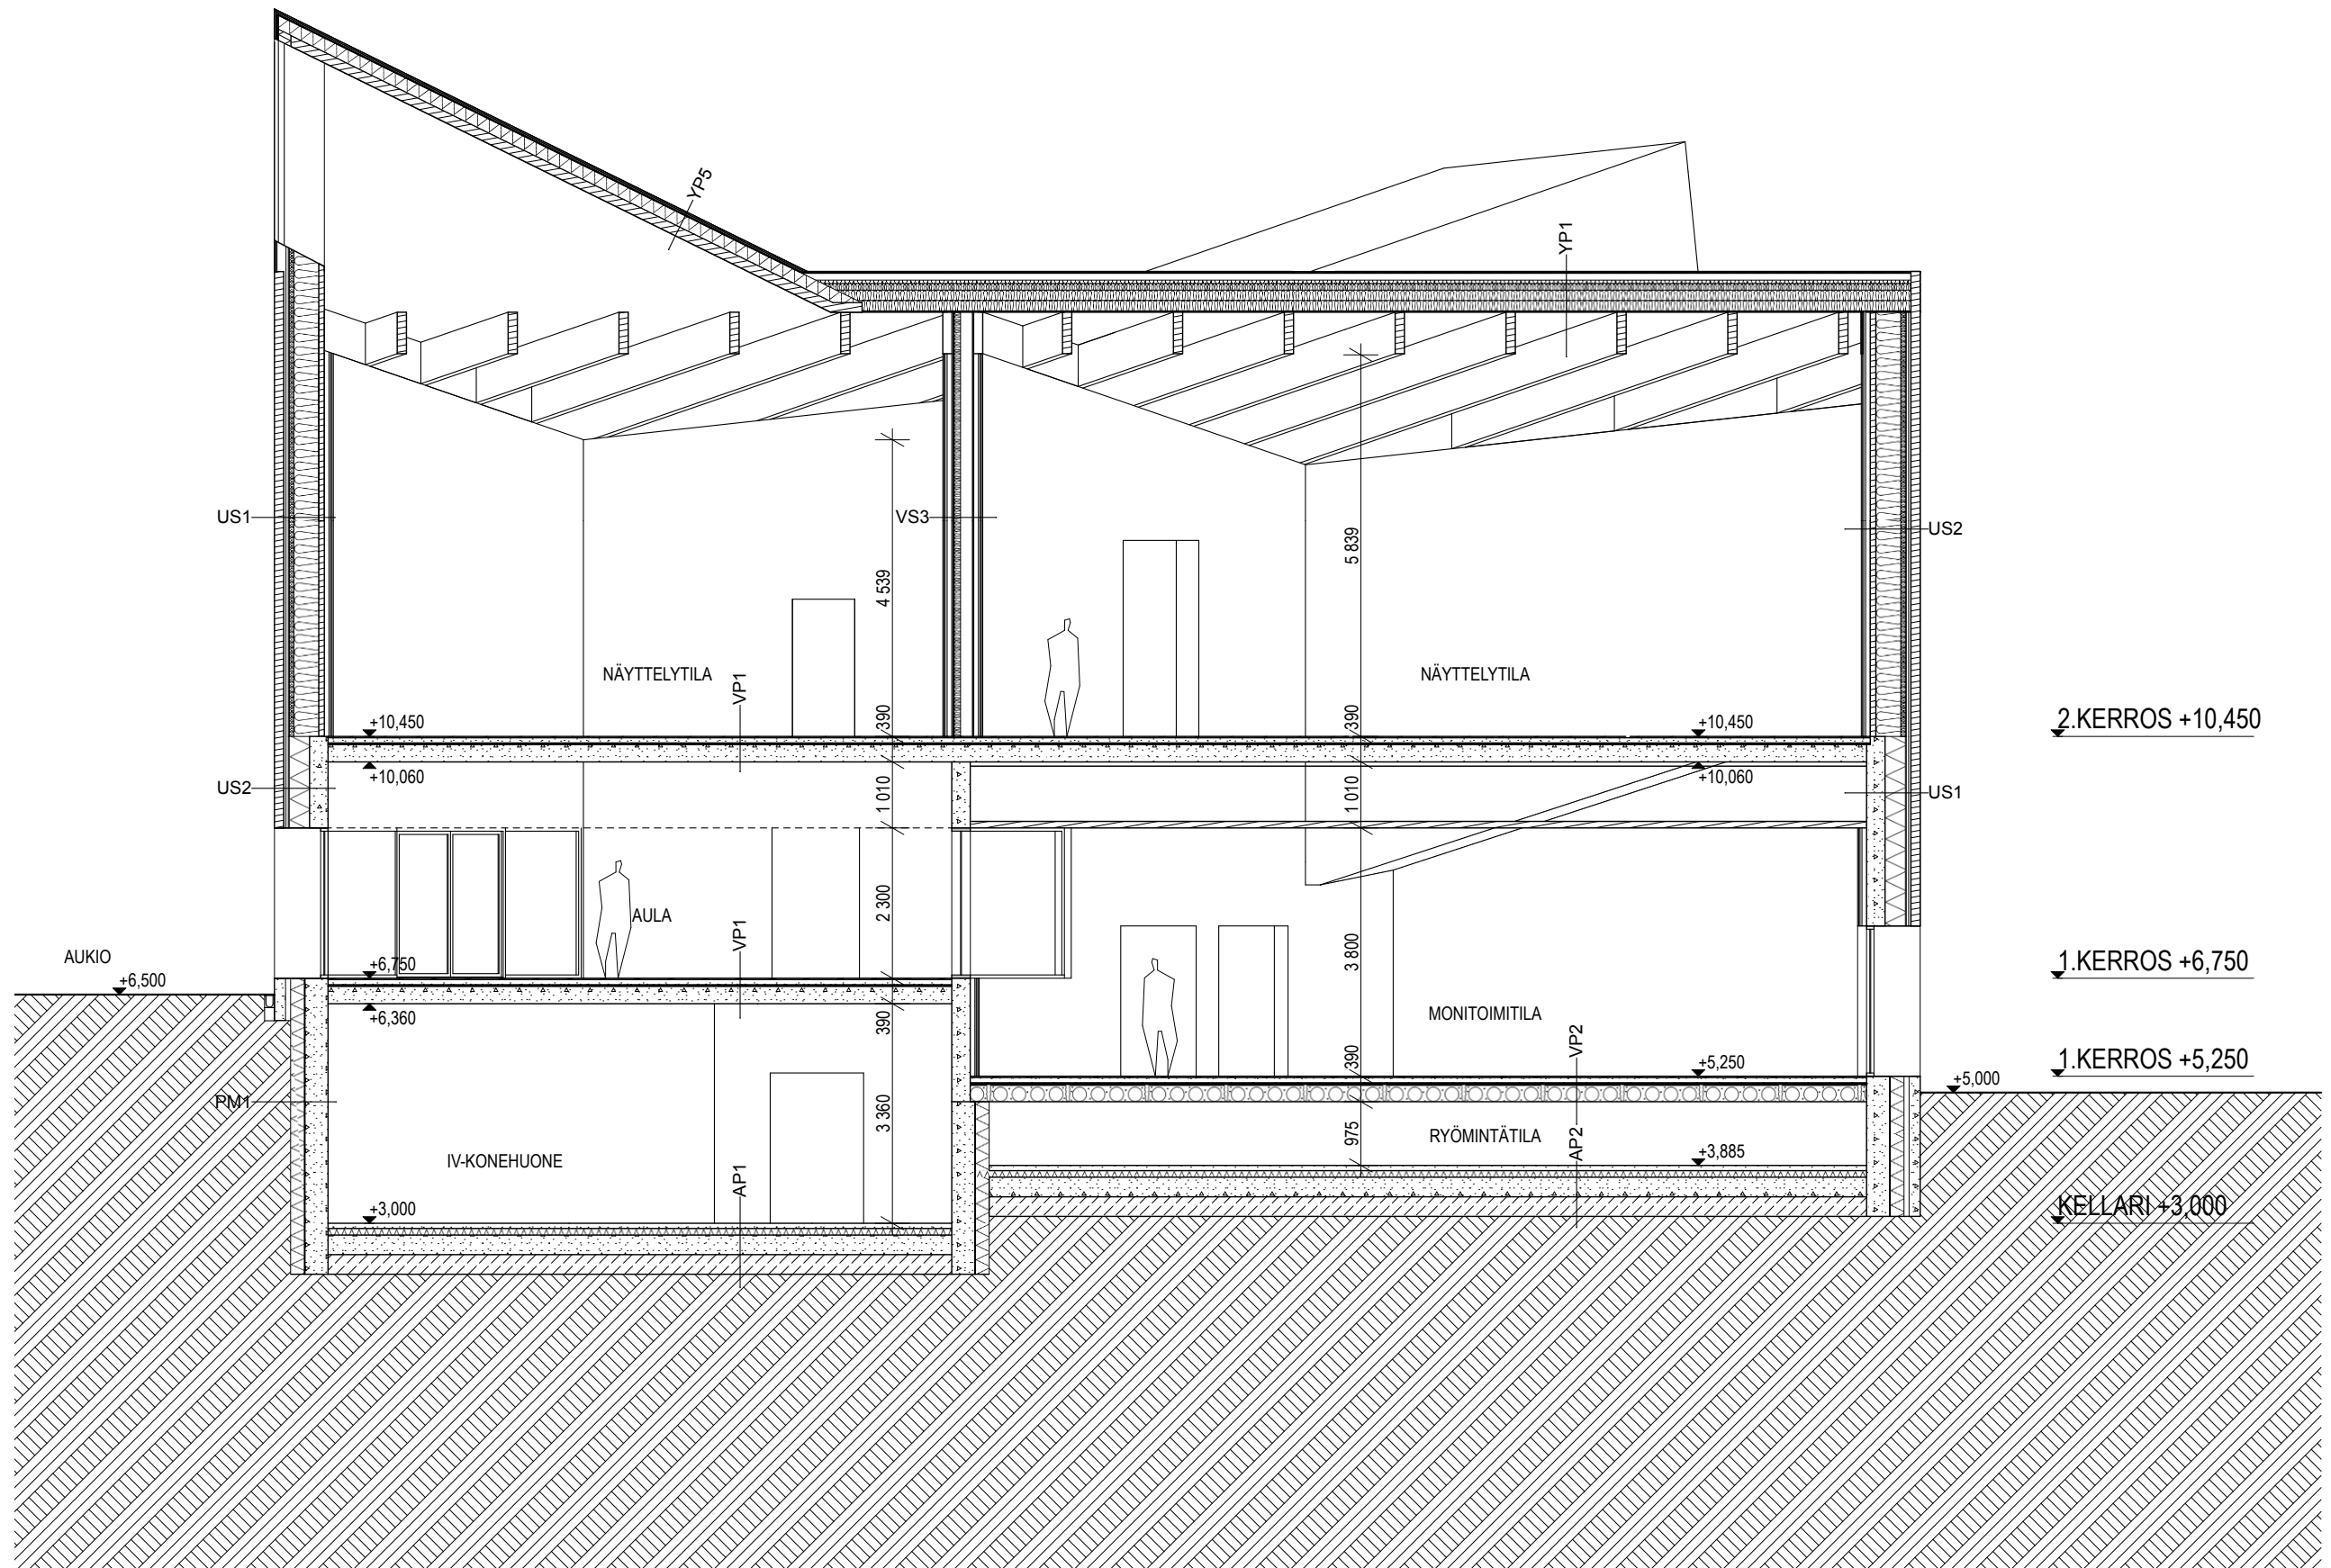

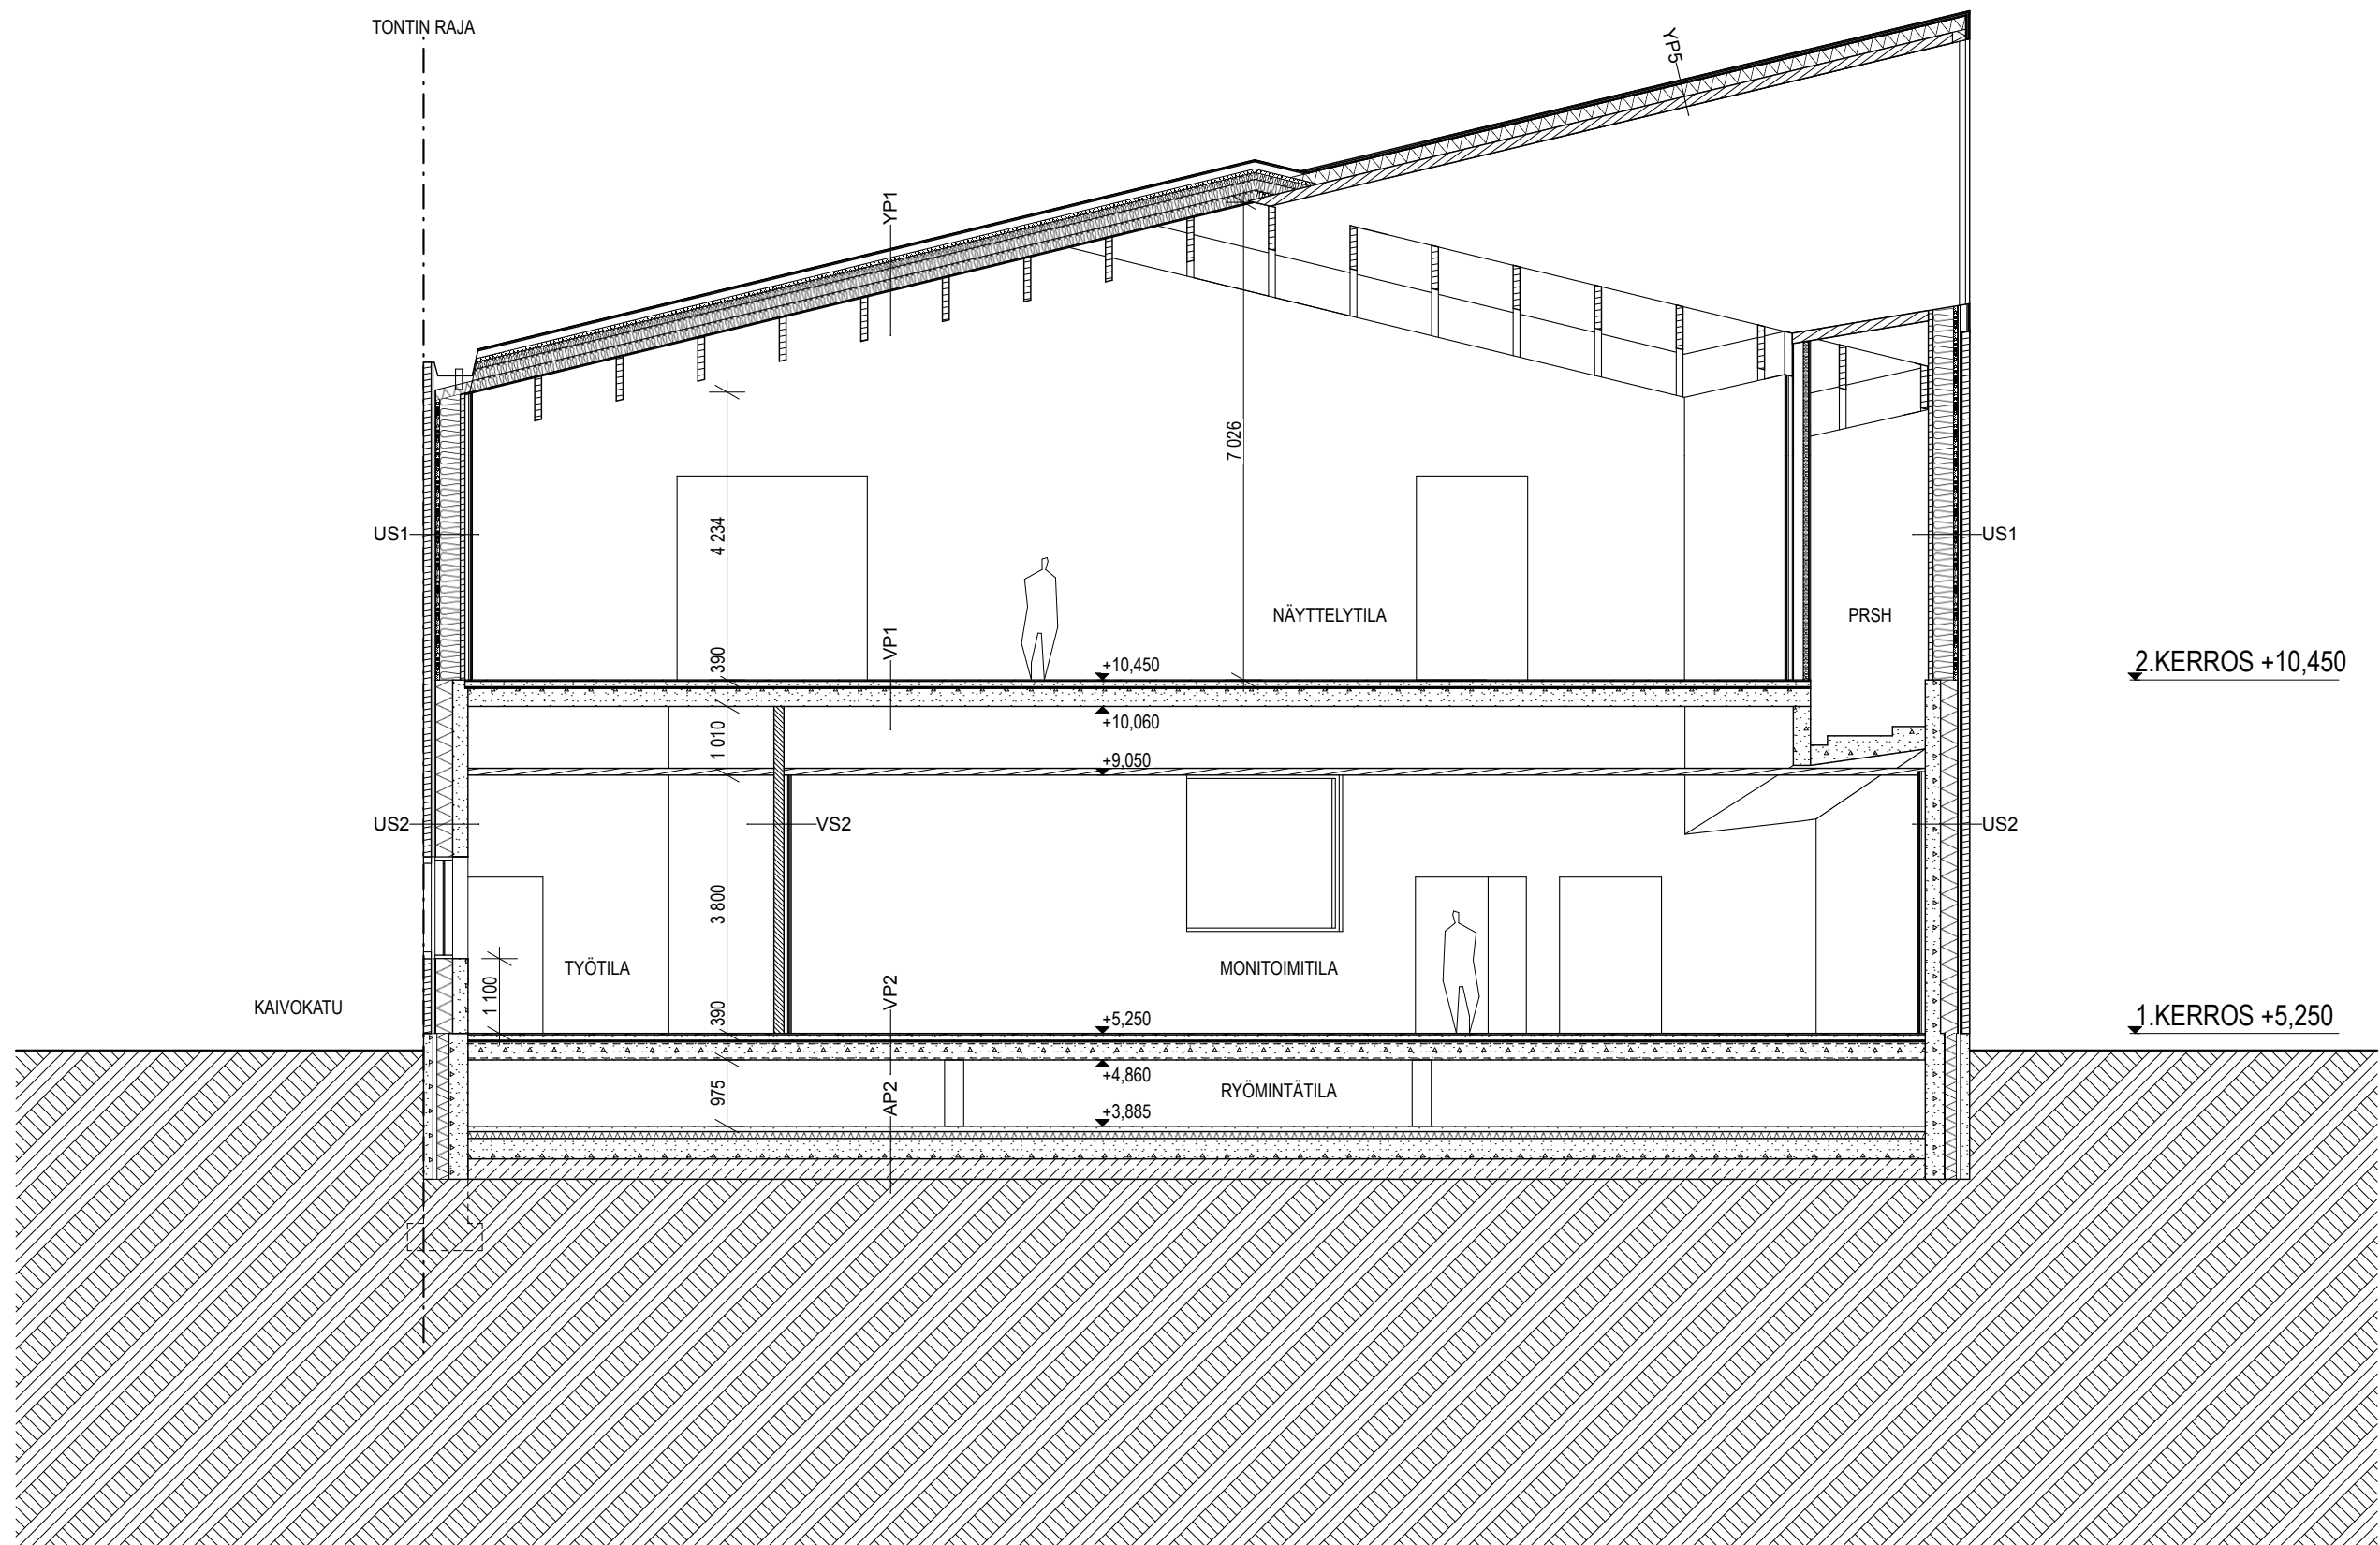

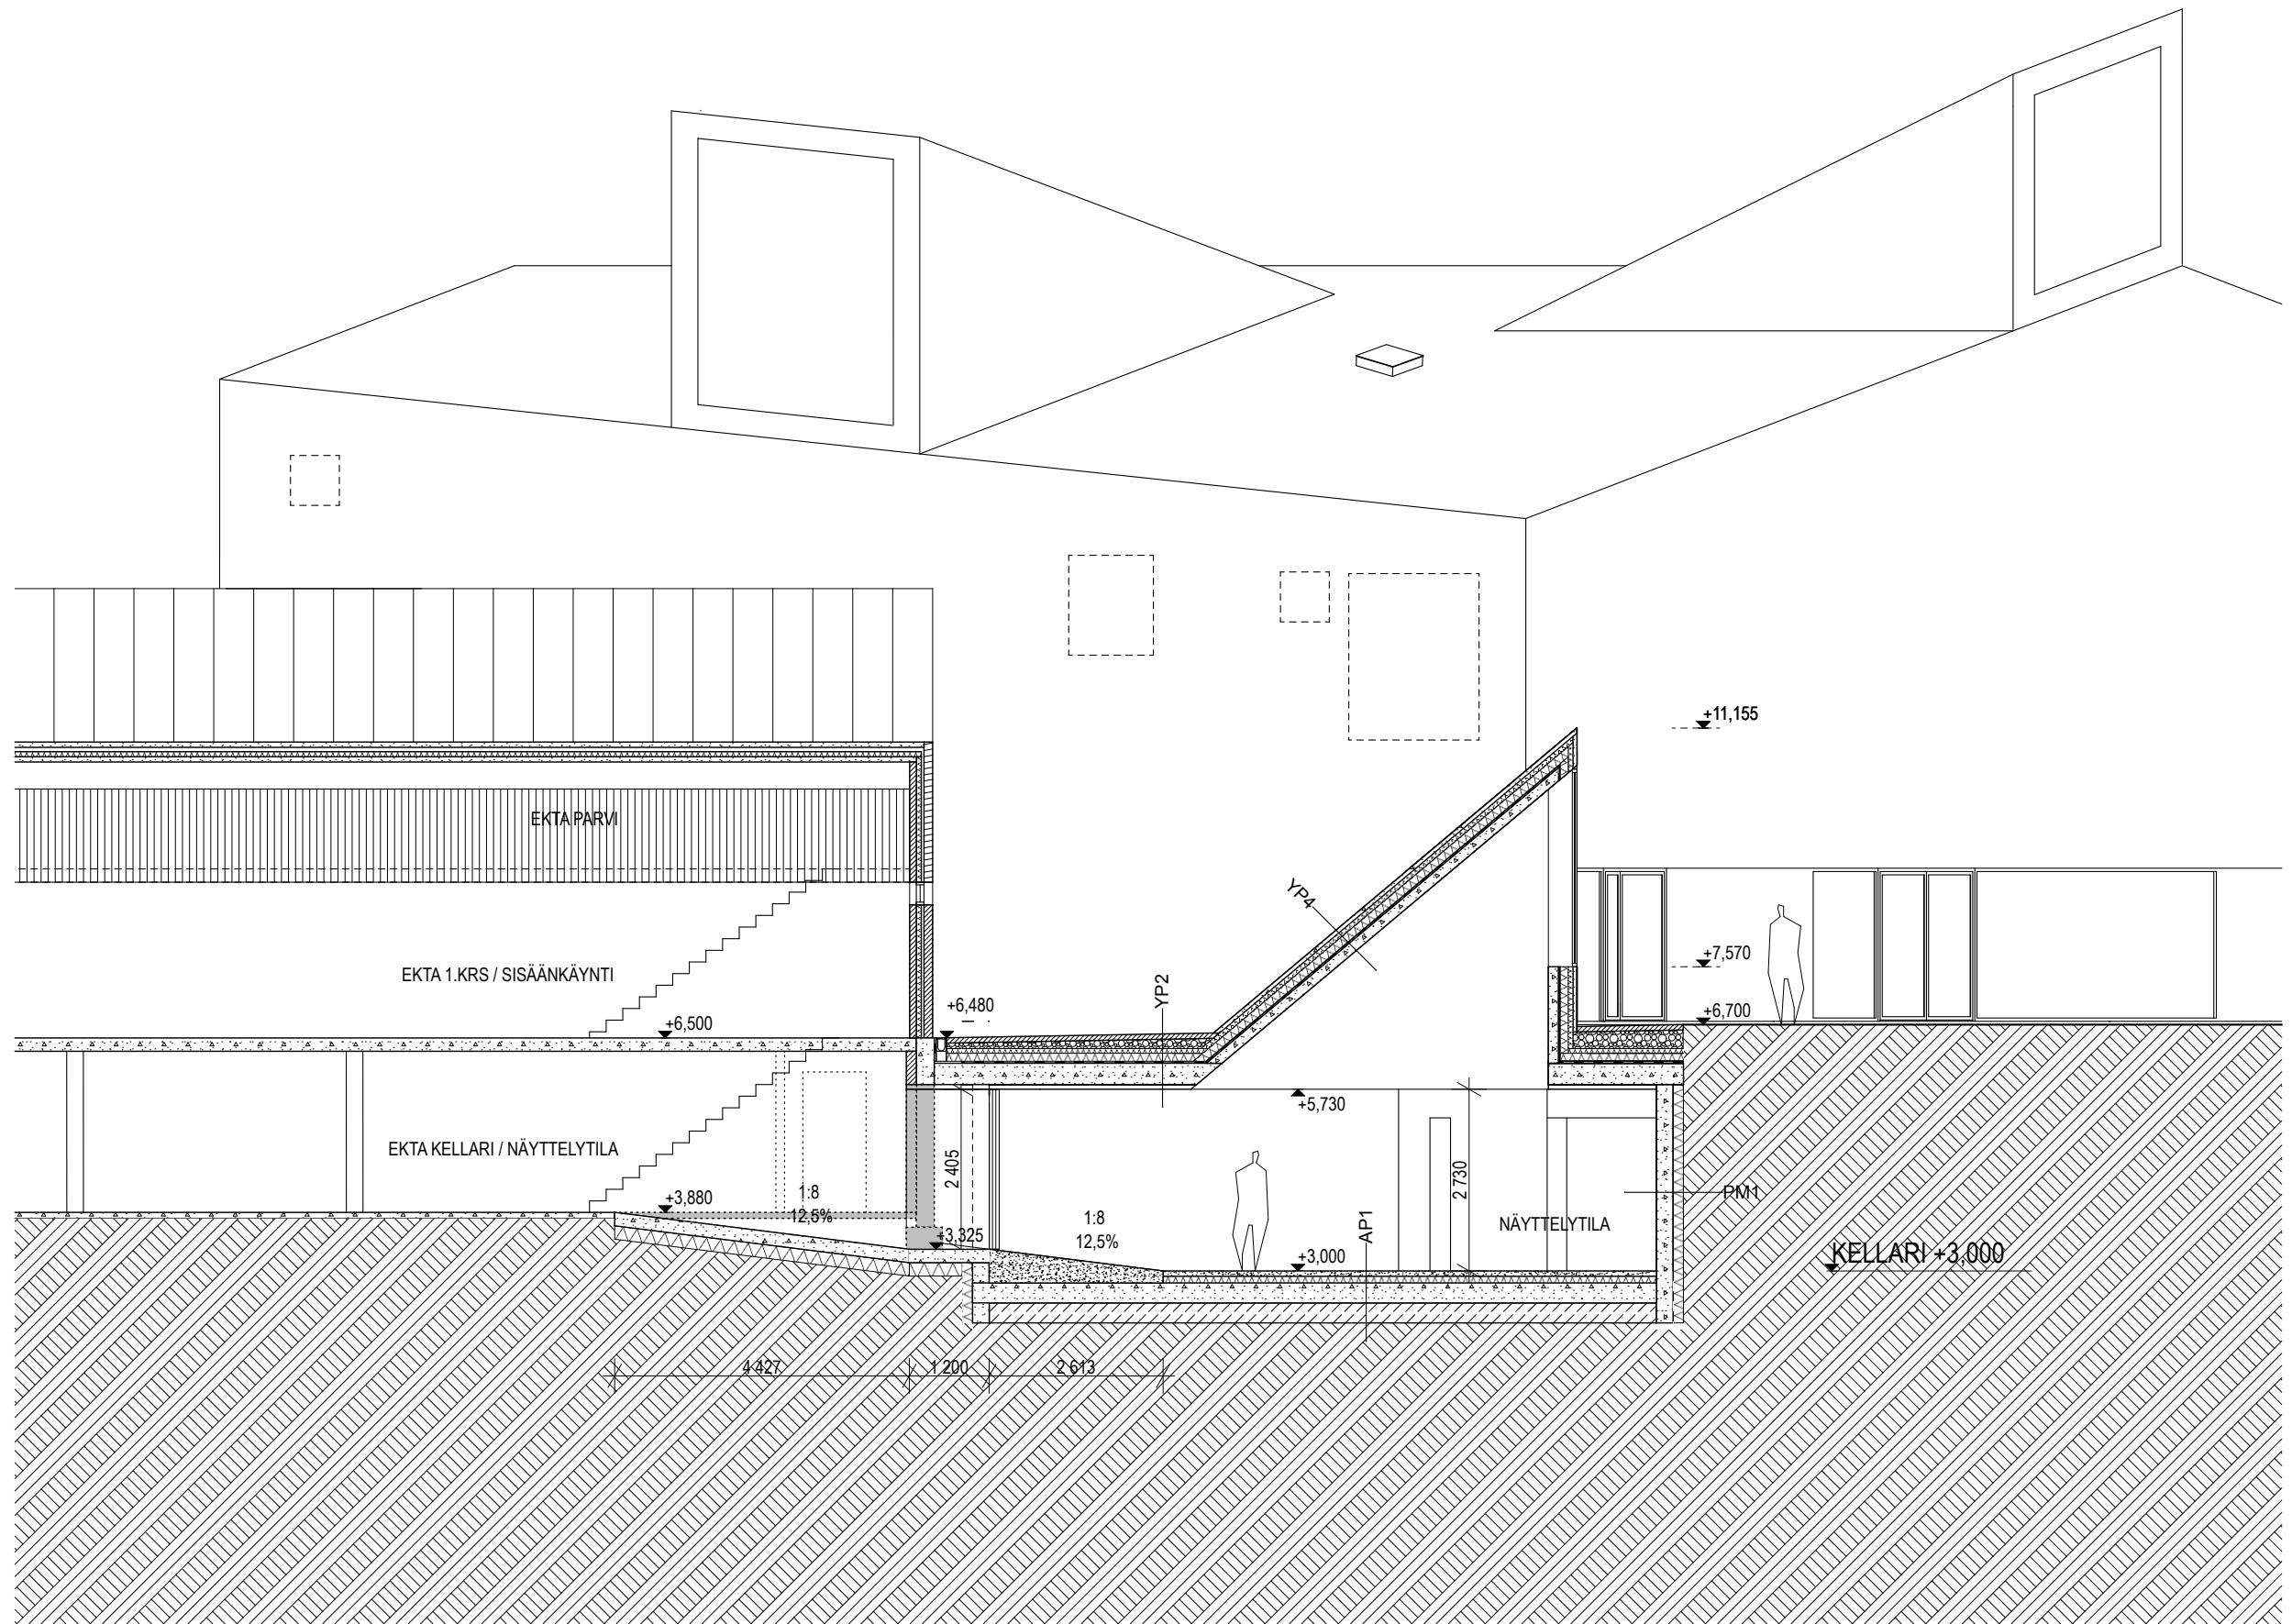



1. JULKISIVUVERHOUS, PYSTYSUUNTAISET PUUPARRUT
2. SINKKIPELTTI
3. BETONISOKKELI, PYSTYSUUNTAINEN KUVIO
4. LASI
5. SÄLEIKKÖ, PYSTYSUUNTAISET PUUPARRUT
6. HST

KELLARI +3,000

1.KERROS +6,750

2.KERROS +10,450

19,550

18,100

16,395

1.


2.

6.

4.

3.

5,250
5,000

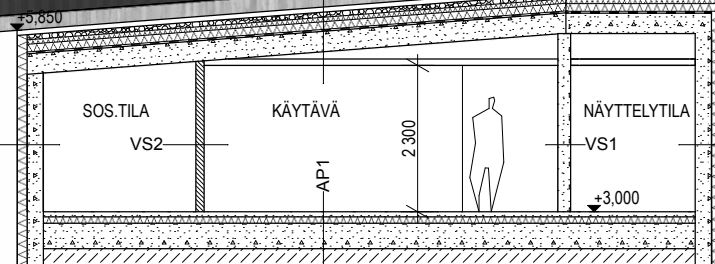



14,305

2.KERROS +10,450


1.KERROS +6,750

KELLARI +3,000

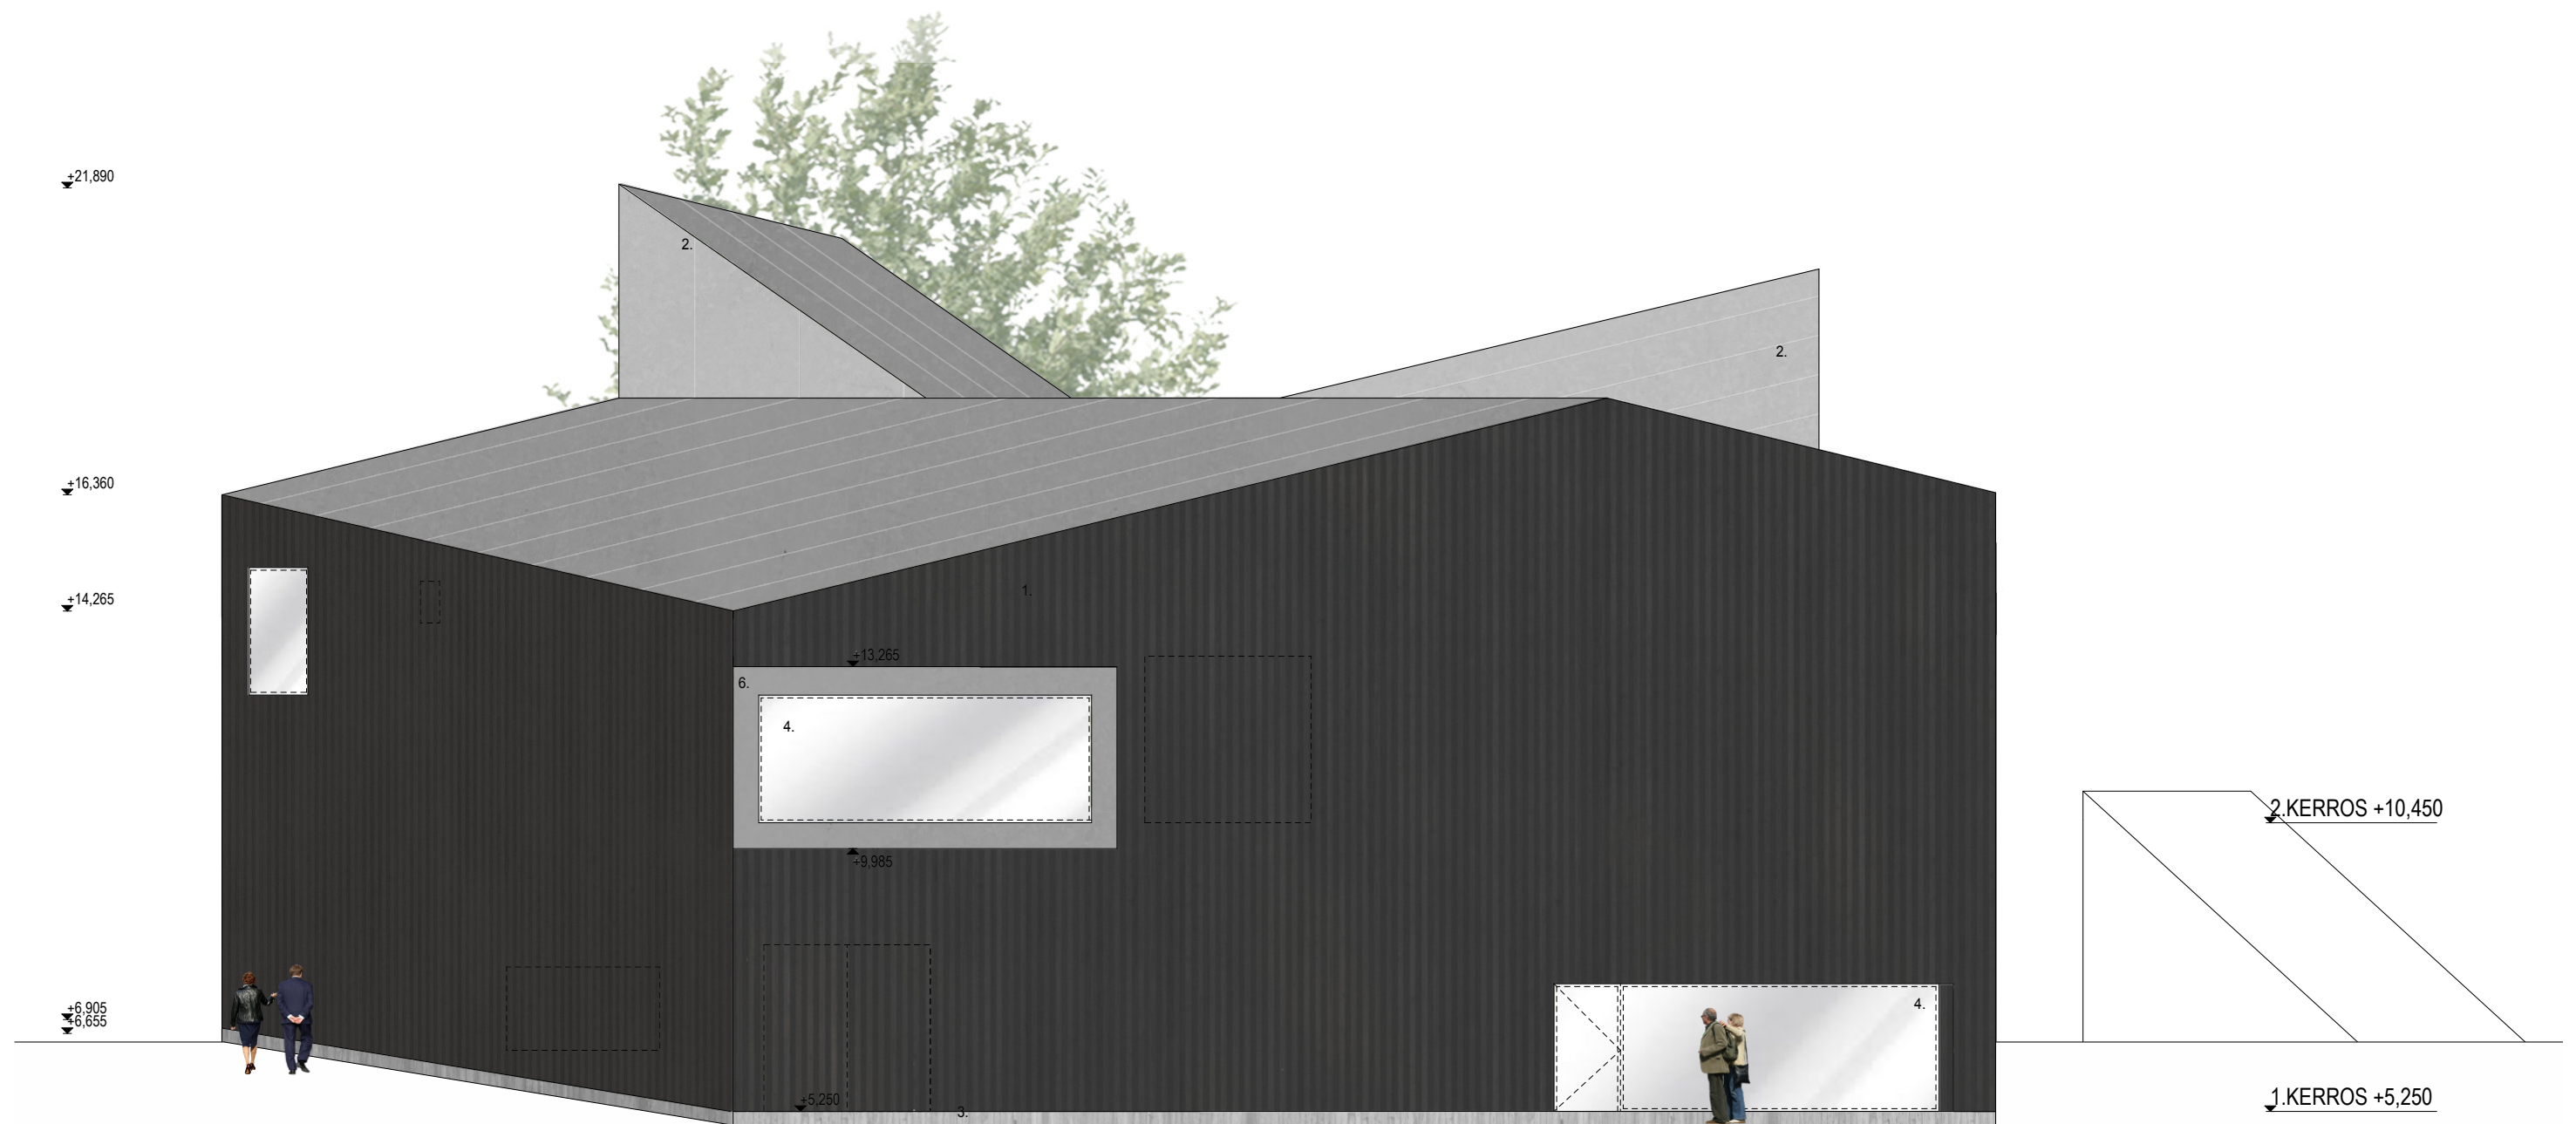

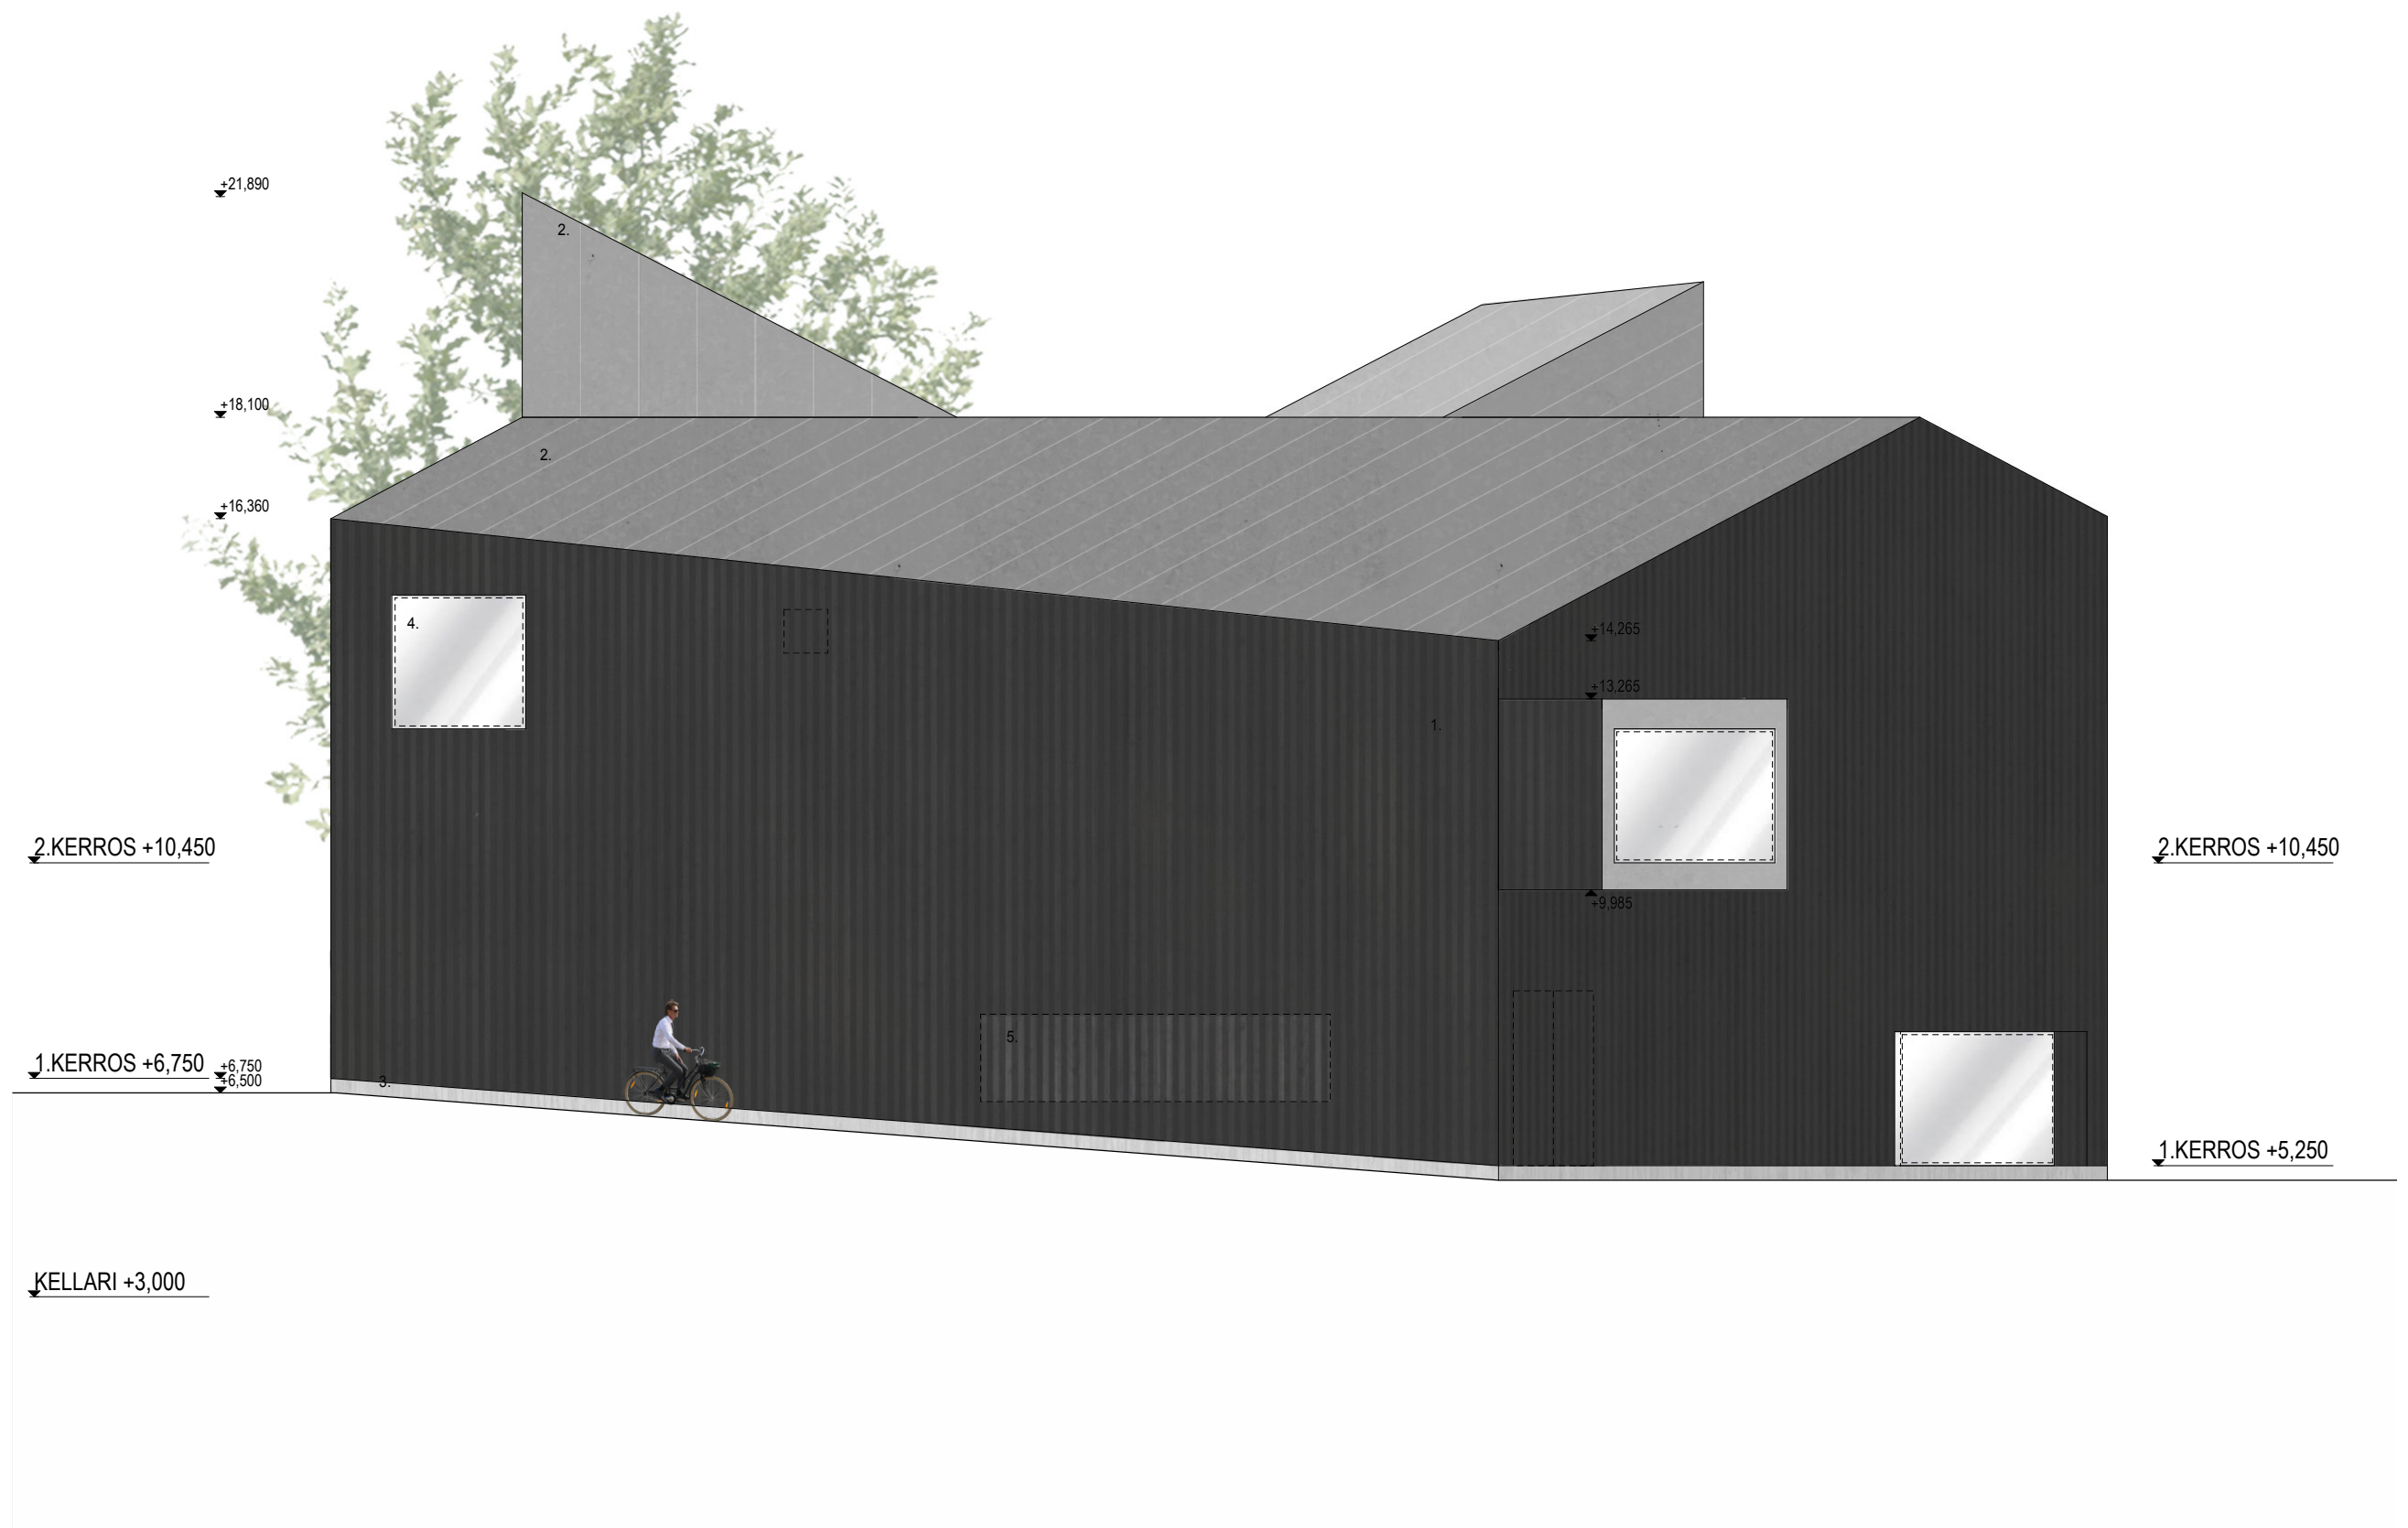



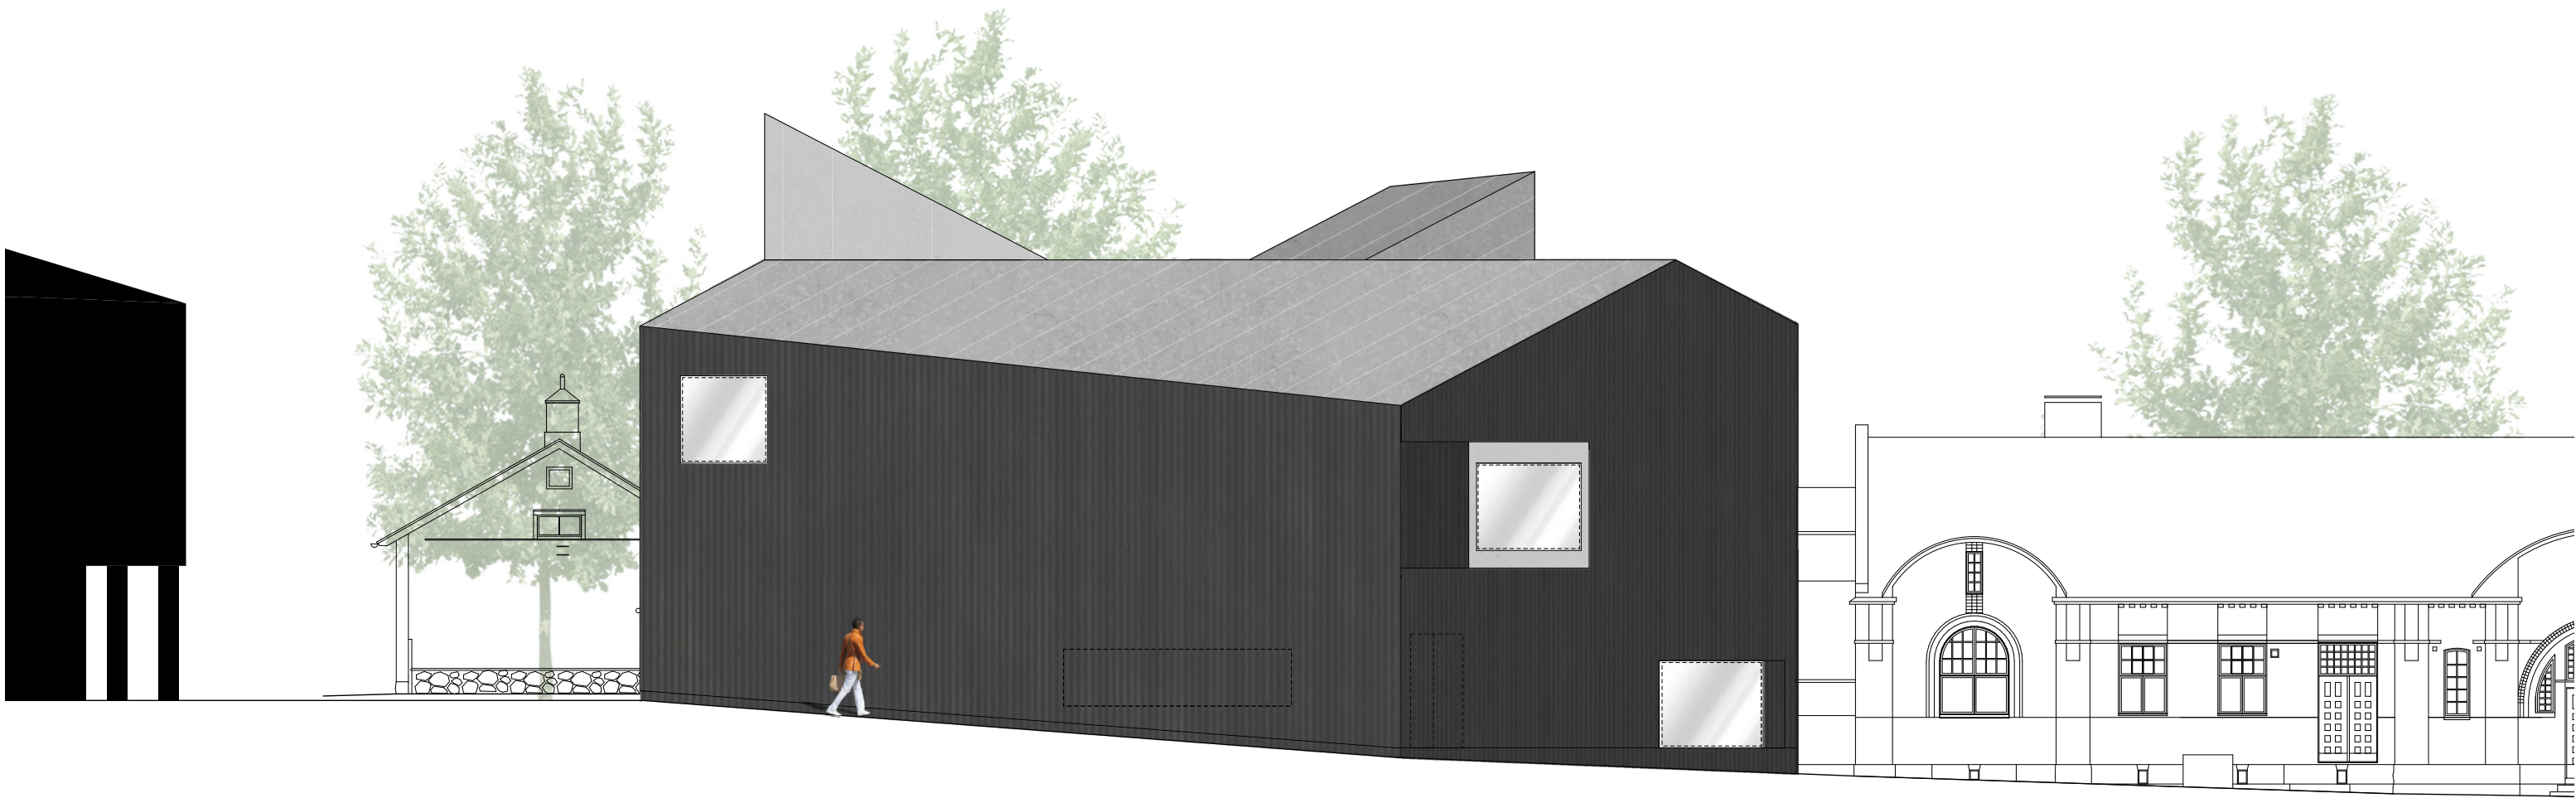



Havainnekuva sisäänkäynnistä, Kustaa Vaasankadulla